
















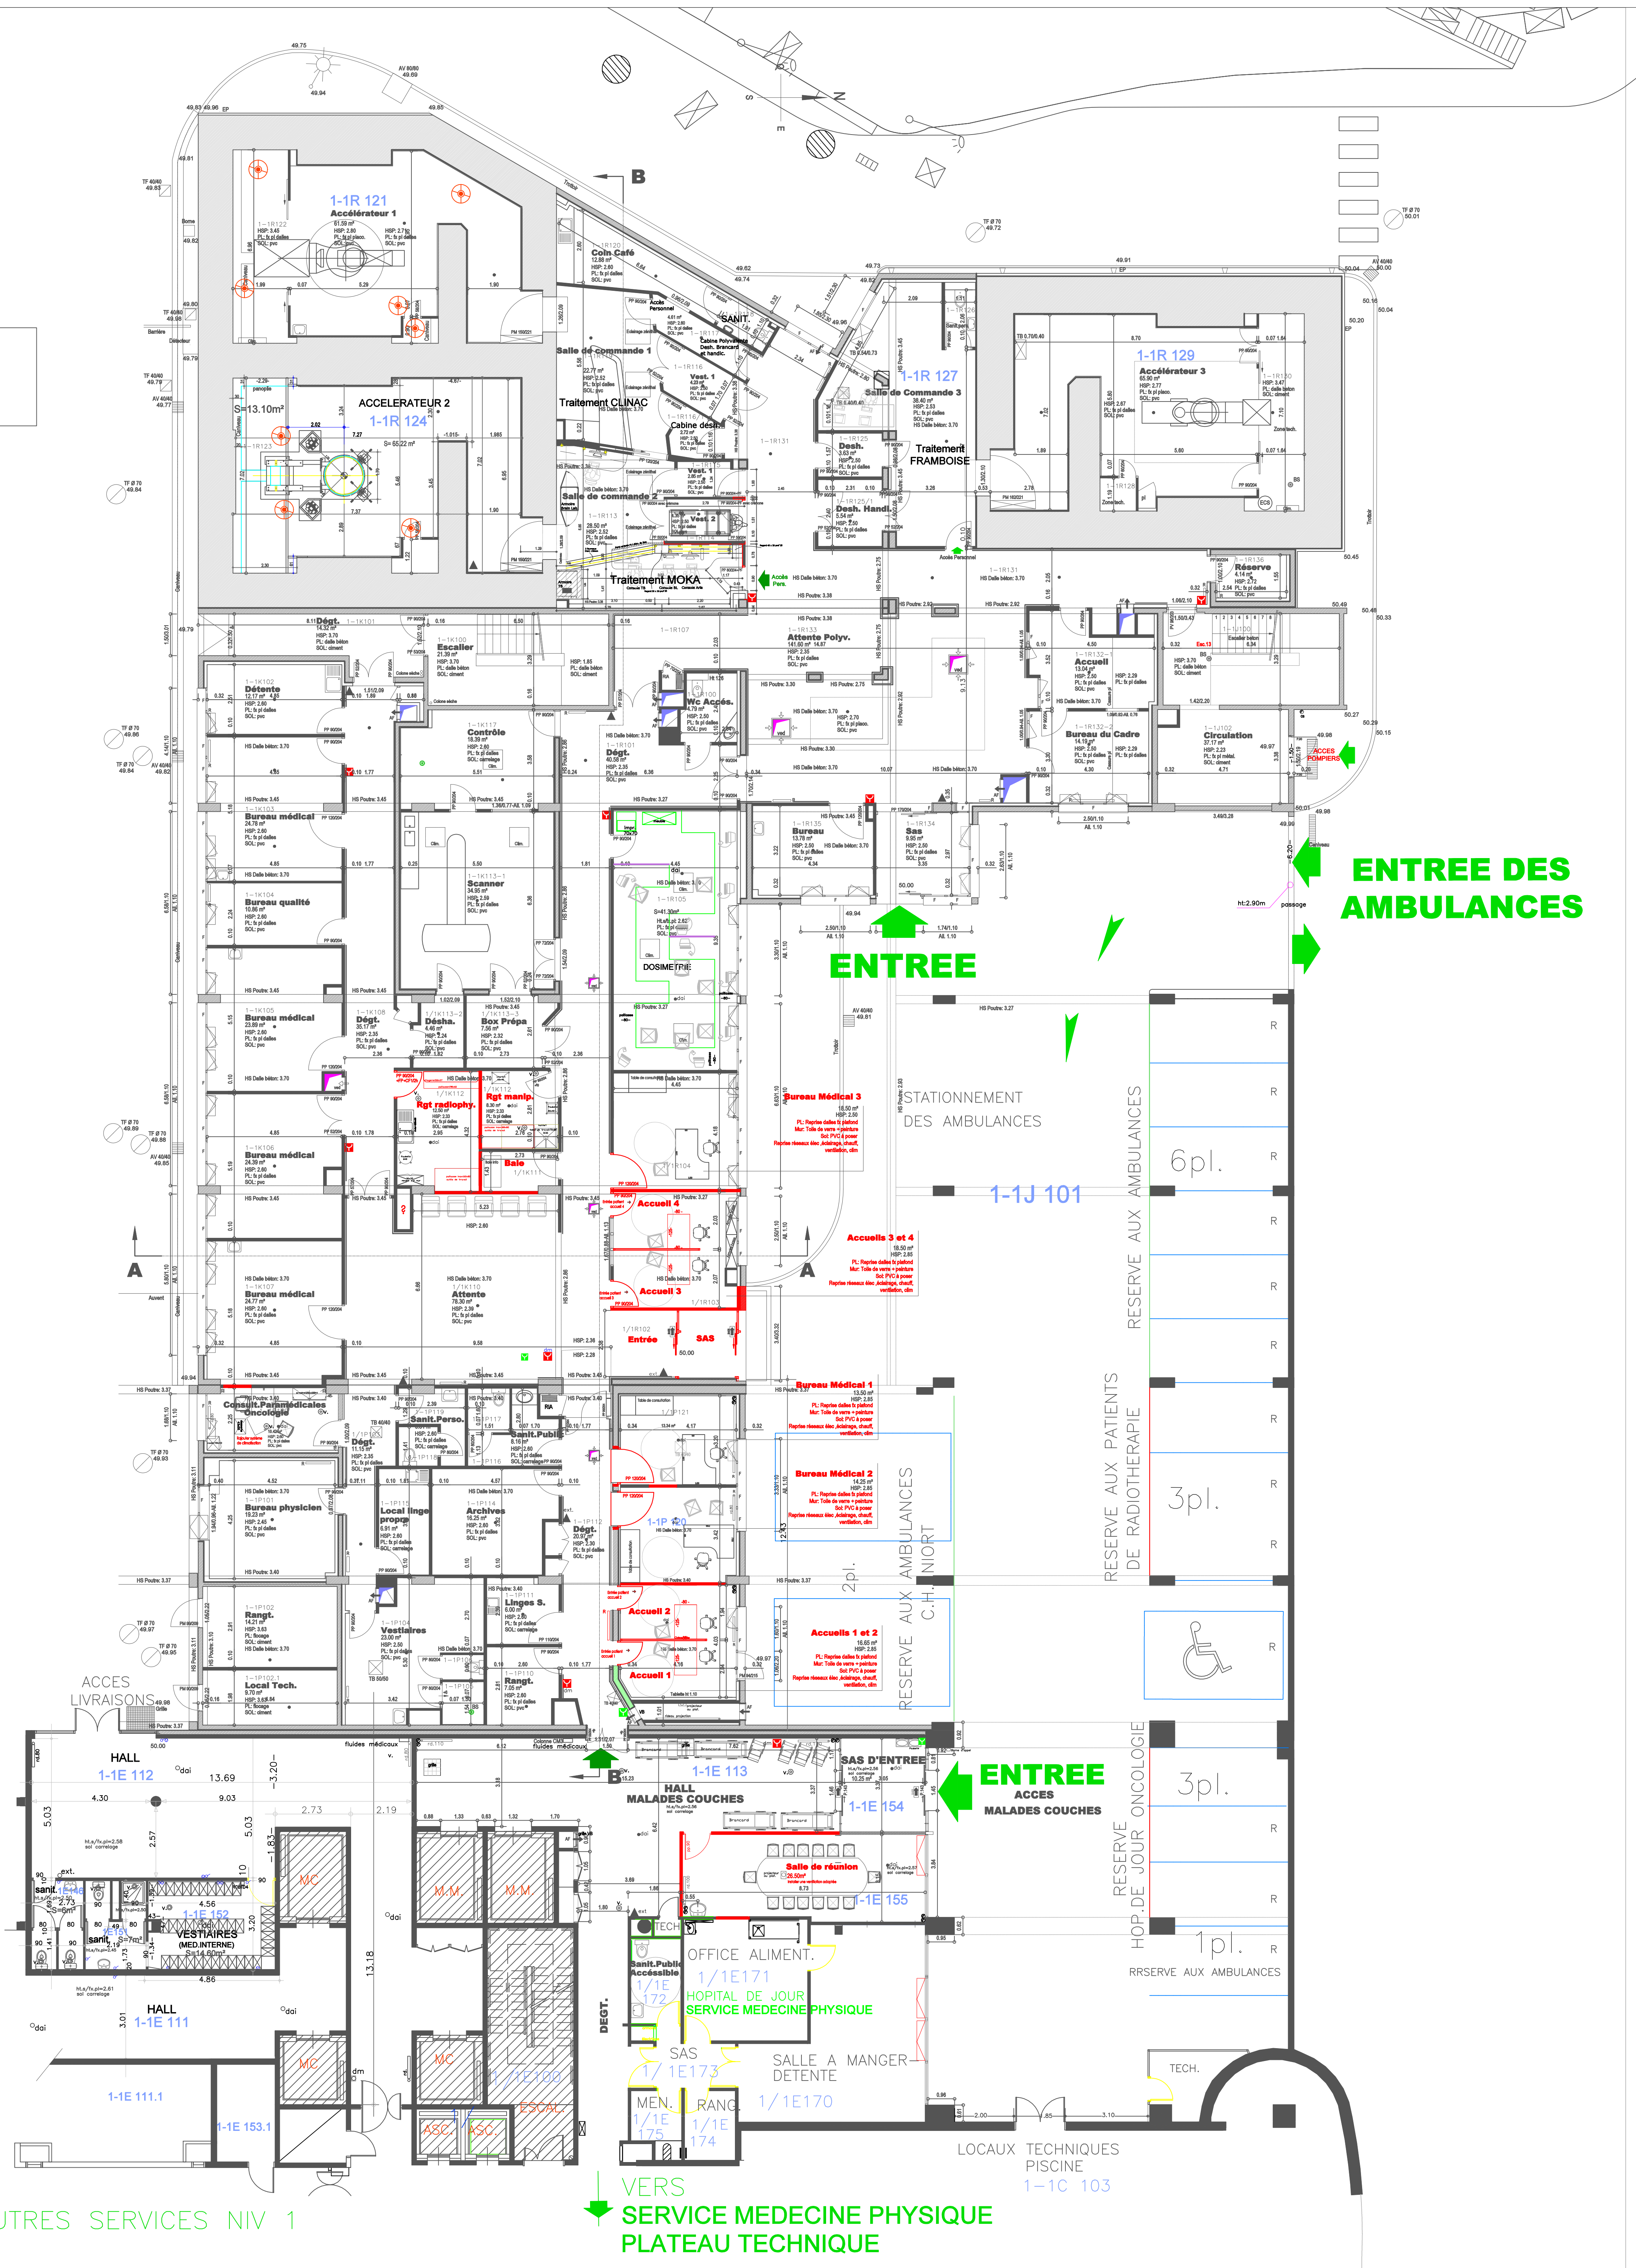


LEGENDE


-  : Voyant de contrôle
-  : Zone contrôlée

LEGENDE

-  Plancher béton
 -  Plancher support
 -  Cloison
 -  Fonction / Connexion
 -  Armée électrique / Dispositif
- RANG 2
-  Bout de plan
 -  Lignes de coupe
 -  Lignes de section
 -  Lignes de projection
 -  Lignes de cotation
- 100.00
-  Echelle
 -  Alarme incendie
 -  Extincteur
 -  Détection incendie
 -  Ouvrage plomberie



SITE
BATIMENT 1 - HOPITAL GENERAL - NIV 1
POLE ONCOLOGIE ET SOINS DE SUPPORT
 40 Avenue Charles de Gaulles - 79 000 NIORT

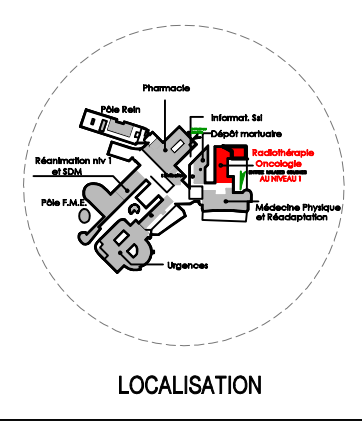

OPERATION
SERVICE DE RADIOTHERAPIE - ONCOLOGIE
 Réaménagement du service et mise en conformité aux personnes à mobilité réduite

TITRE DU PLAN

PLAN PROJET

DATE	SIGNATURE	DATE 12/10/21
		ECHELLE 1/100

MATRE D'OUVRAGE	CENTRE HOSPITALIER DE NIORT 40 Avenue Charles de Gaulles BP 10900 - 79021 Niort Cedex Tel: 05.49.32.79.79 Service Technique: 05.49.78.22.10	N° DE PLAN ESQ6
-----------------	---	---------------------------