


RDC - TETE DE CLOISON ENTREE CUISINE

Proposition impliquant une déclaration préalable de travaux

Faisabilité et conditions d'intervention sur les structures porteuses à confirmer par un Bureau d'études Structures, et par un cheministe pour le poêle

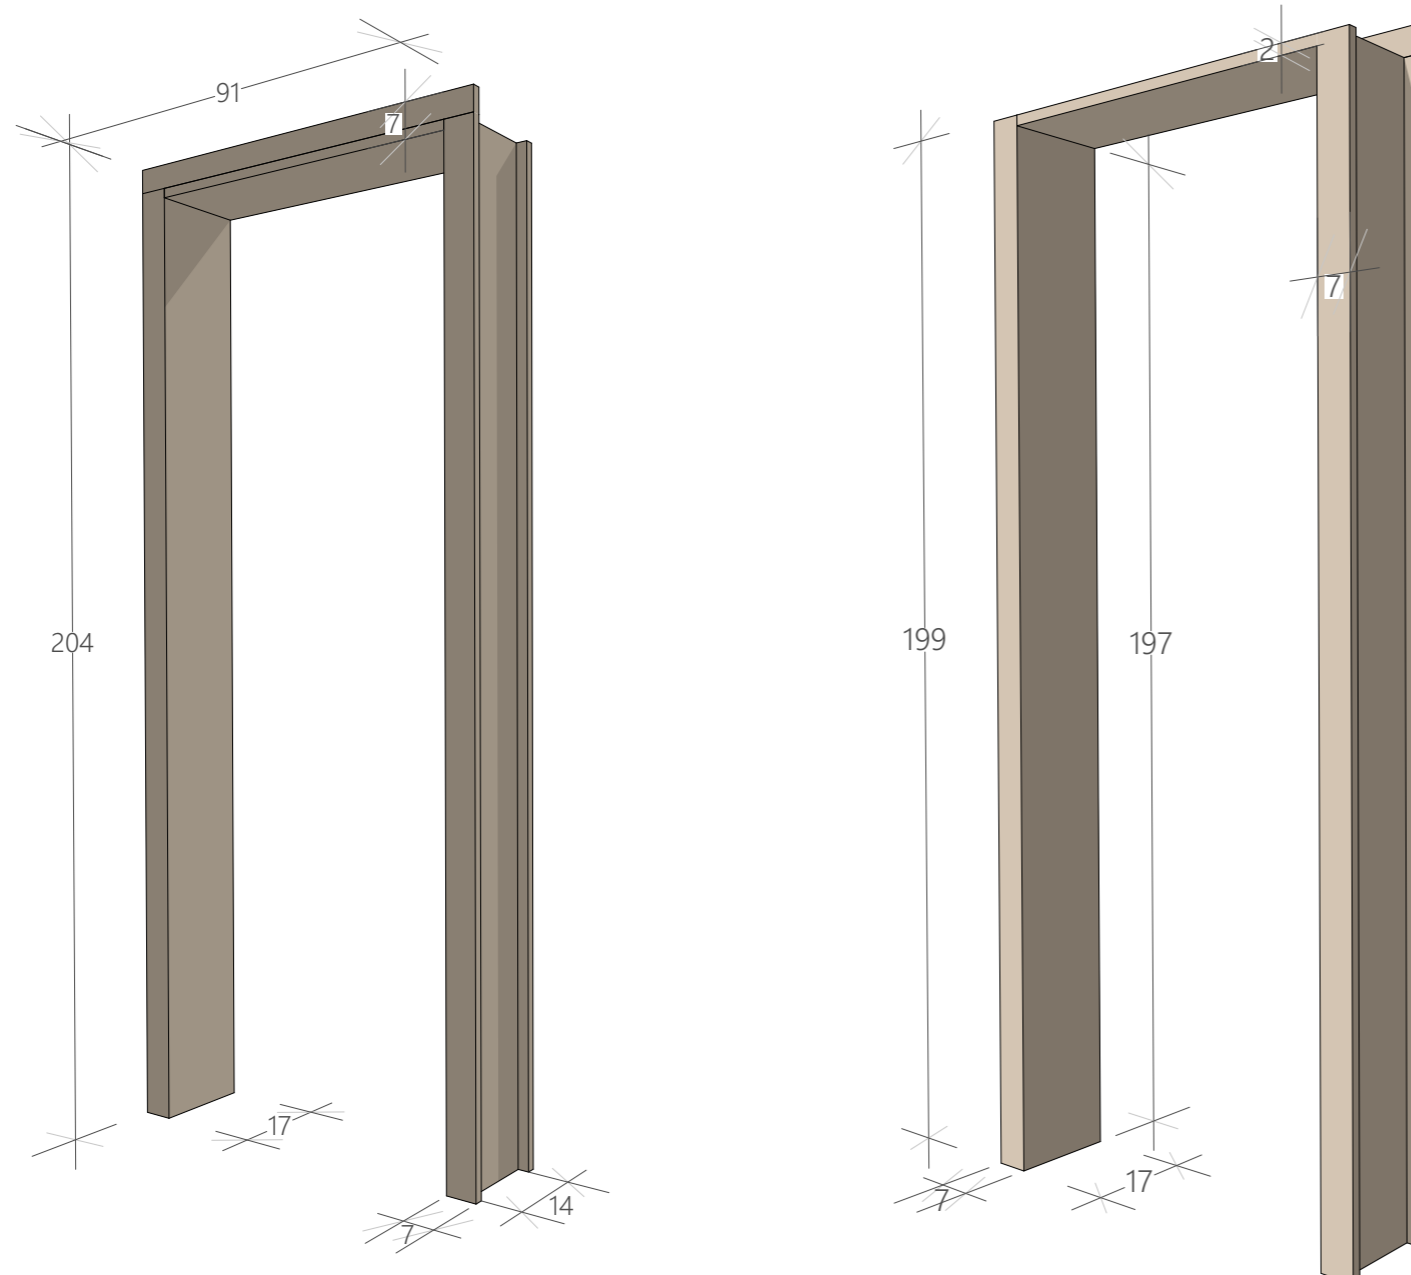

Vue depuis l'entrée

Vue depuis le salon/cuisine



Vue depuis le salon/cuisine