


PLAN EXISTANT

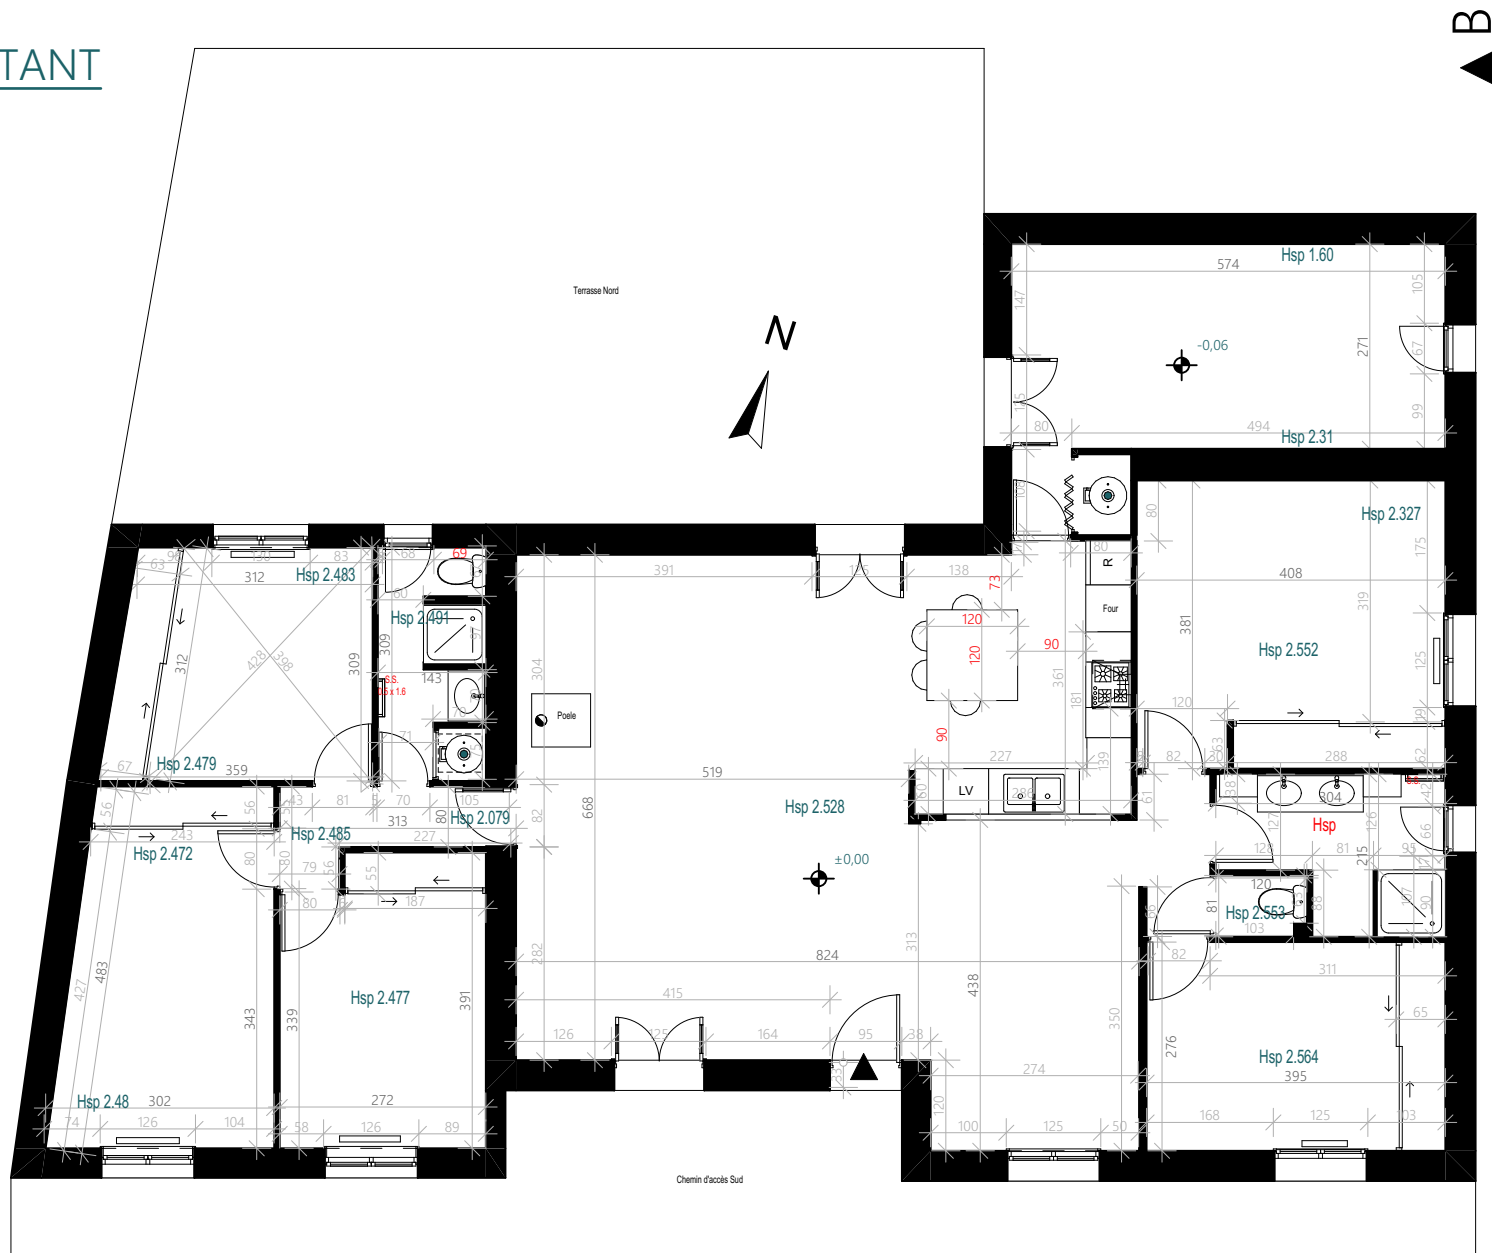

Ces plans ne sont pas des plans d'exécution et n'engagent pas la responsabilité de l'architecte d'intérieur.

M. et Mme ANCELIN 10 rue du marronnier 79360 LA FOYE-MONJAULT	Agencement global d'une maison d'habitation 34 rue des sanguinières 79230 FORS	ESQ 01	Plan de l'existant - Cotations 100ème 2022_020	2023 01 04
---	--	-----------	--	------------