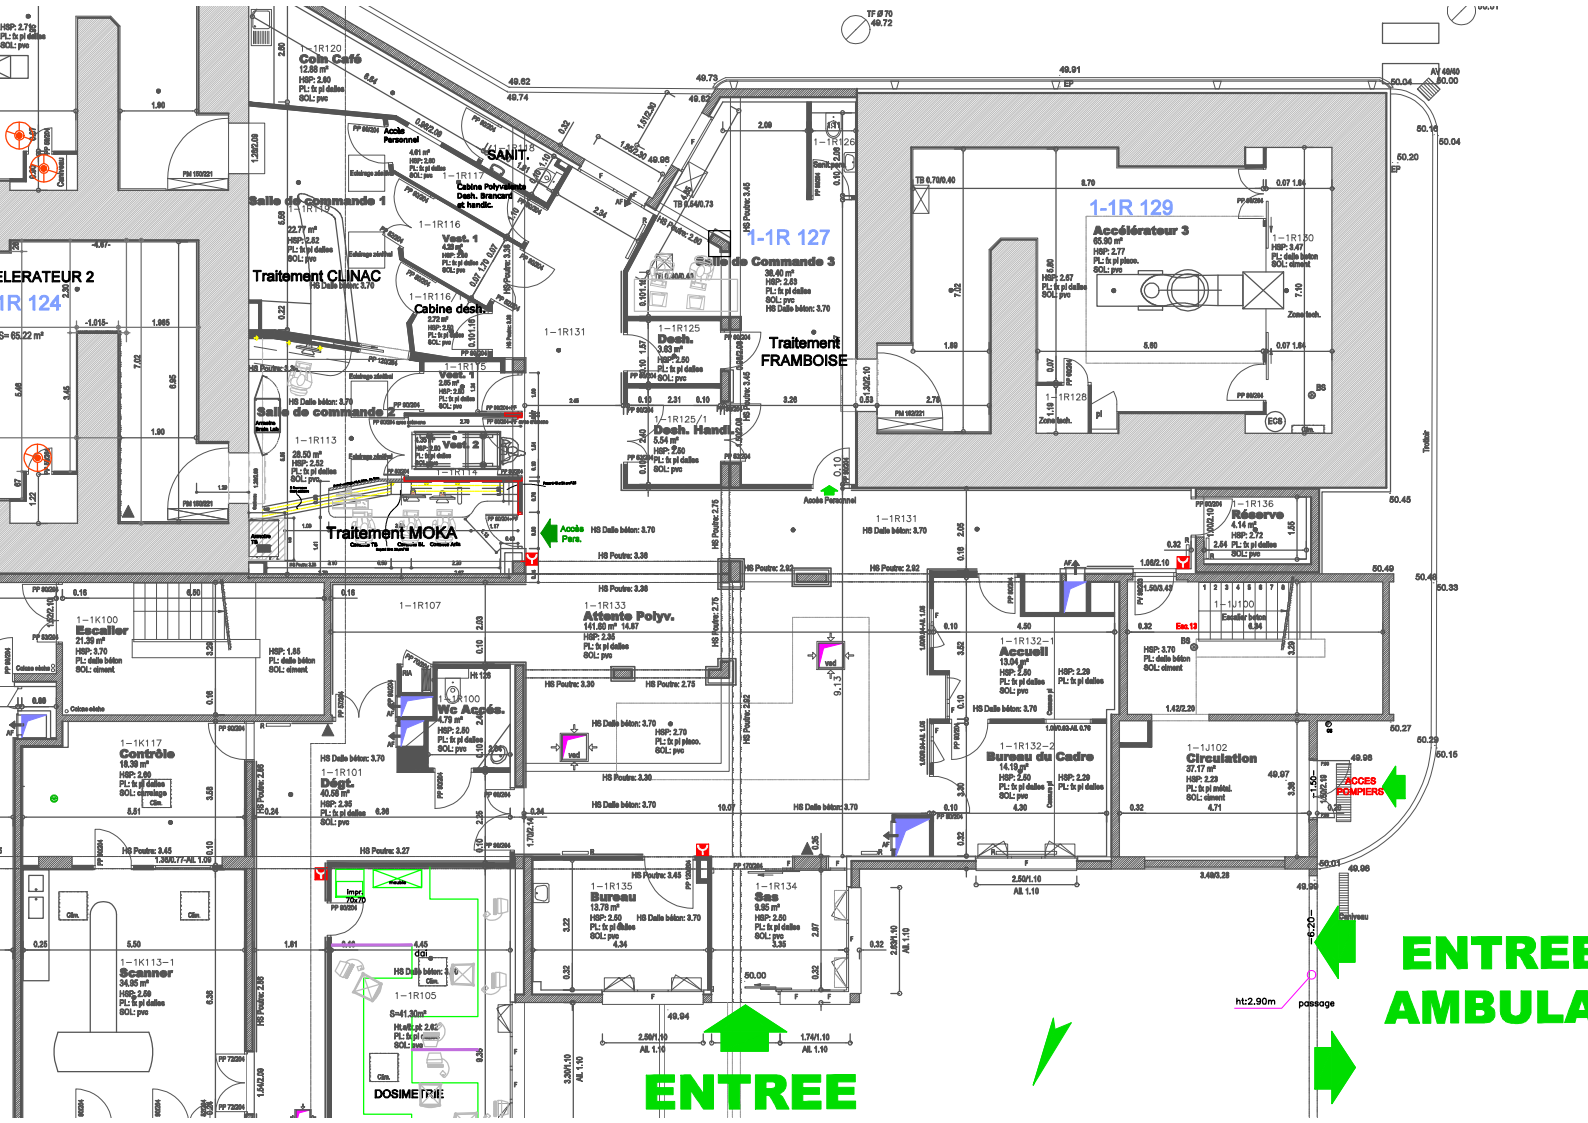
ELERATEUR 2
1R 124
Salle de Commande 1
Traitement CLINAC
Salle de commande 2
Traitement MOKA
SANIT.
1-1R 127
Salle de Commande 3
Traitement FRAMBOISE
1-1R 129
Accélérateur 3
Réserve
Accueil
Bureau du Cadre
Circulation
Attente Polyv.
Bureau
Sas
Scanner
Contrôle
Escalier
Dégt.
WC Accès.
DOSIMETRIE
ACCES POMPIERS
ENTREE
ENTREE AMBULA