


PLAN EXISTANT  
Echelle: 1/50 ème

RUE ANDRE GIANNESINI

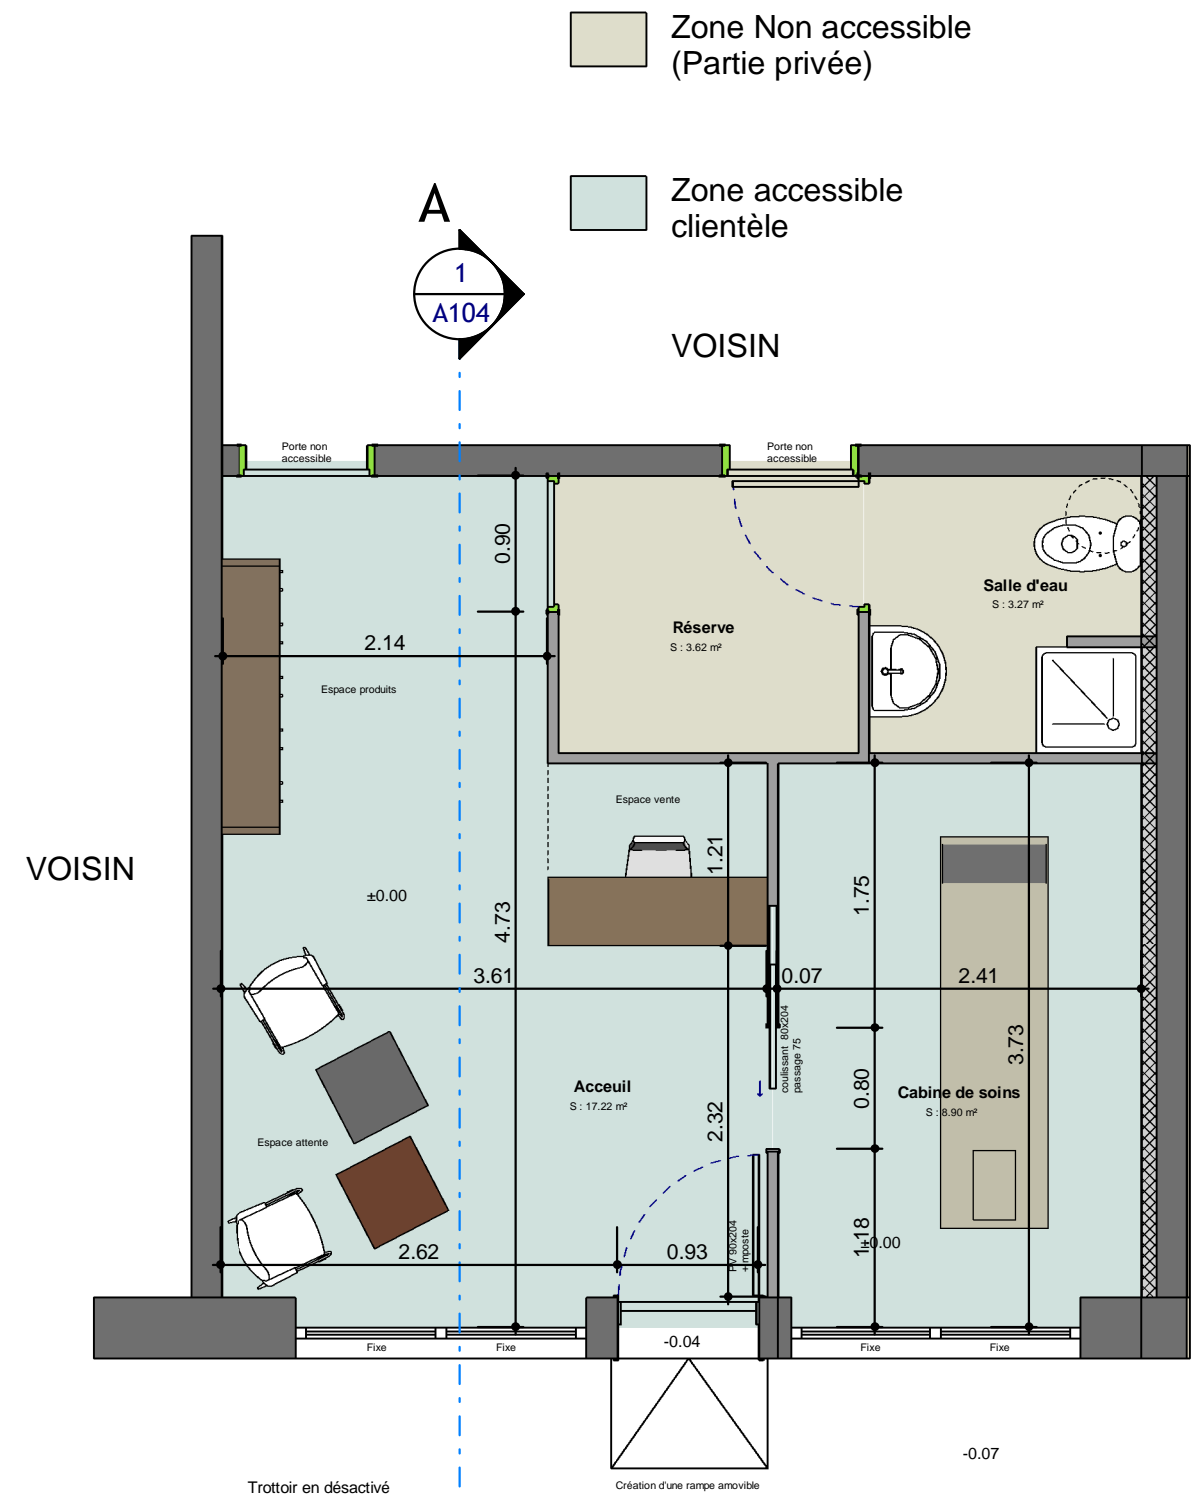

PLAN PROJET  
Echelle: 1/50 ème

RUE ANDRE GIANNESINI

Zone Non accessible  
(Partie privée)

Zone accessible  
clientèle

**INSTITUT DE BEAUTE**

14 Rue André GIANNESINI  
79270 FRONTENAY-ROHAN-ROHAN

REFERENCE: 0001

DOSSIER SUIVI PAR:

Date: 09/07/2019

LISTE DE PLANS:

Echelle: 1 : 50

**PLANS  
EXISTANT / PROJET**

**AT**