

Faç EST3

Avant Projet Définitif


M. et Mme
#Adresse du Client
#Code postal du Client

Frédéric Catanese
ARCHITECTE D.P.L.G
533 avenue le chatelier 83 200 Toulon
06 86 97 07 90
fredcatanese@yahoo.com
n°5668 Ordre des Architectes P A C A

M et Mme FESCHET
11 boulevard des baguiers
83 200 Toulon

14 nov. 2022

Plan de Niveau REZ - DE - JARDIN Avant Travaux

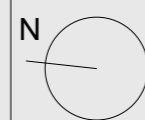


Format A3

100e

Phase
APD
2

Ces documents sont uniquement destinés à la demande des autorisations d'urbanisme. Ils ne peuvent être utilisés pour la réalisation des travaux

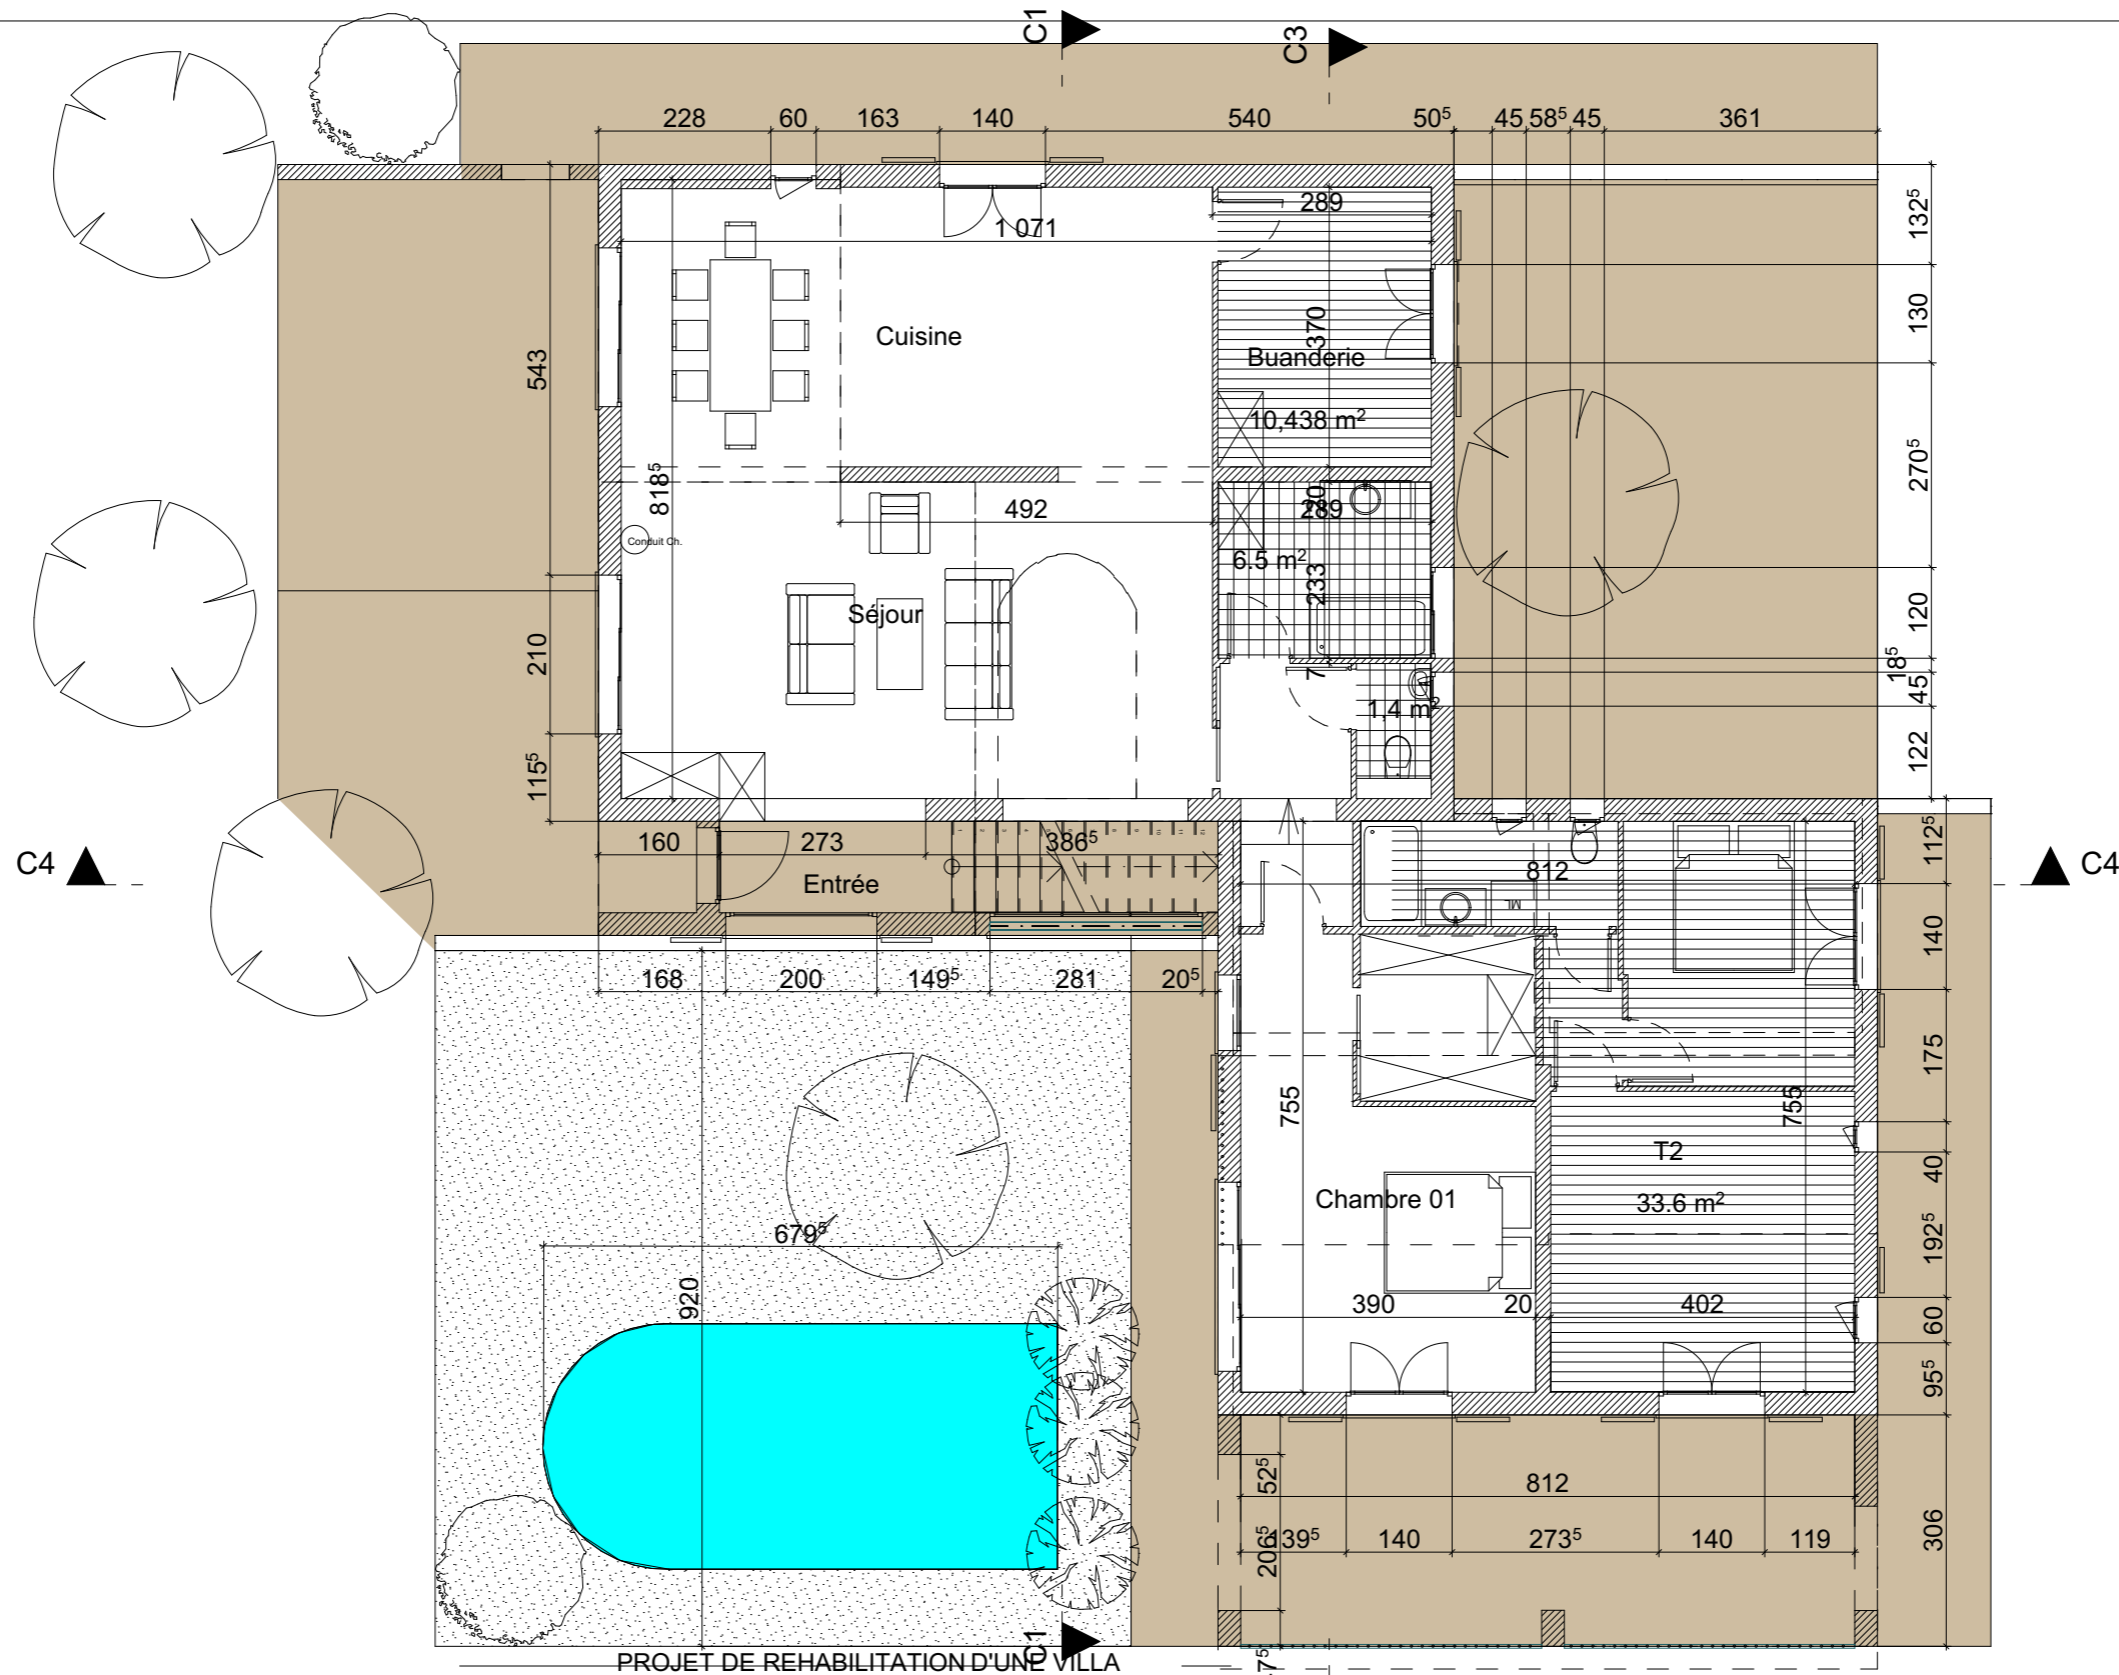


PROJET DE REHABILITATION D'UNE VILLA

11 boulevard des baguiers - 83 200 Toulon

Faç EST3


Avant Projet Définitif

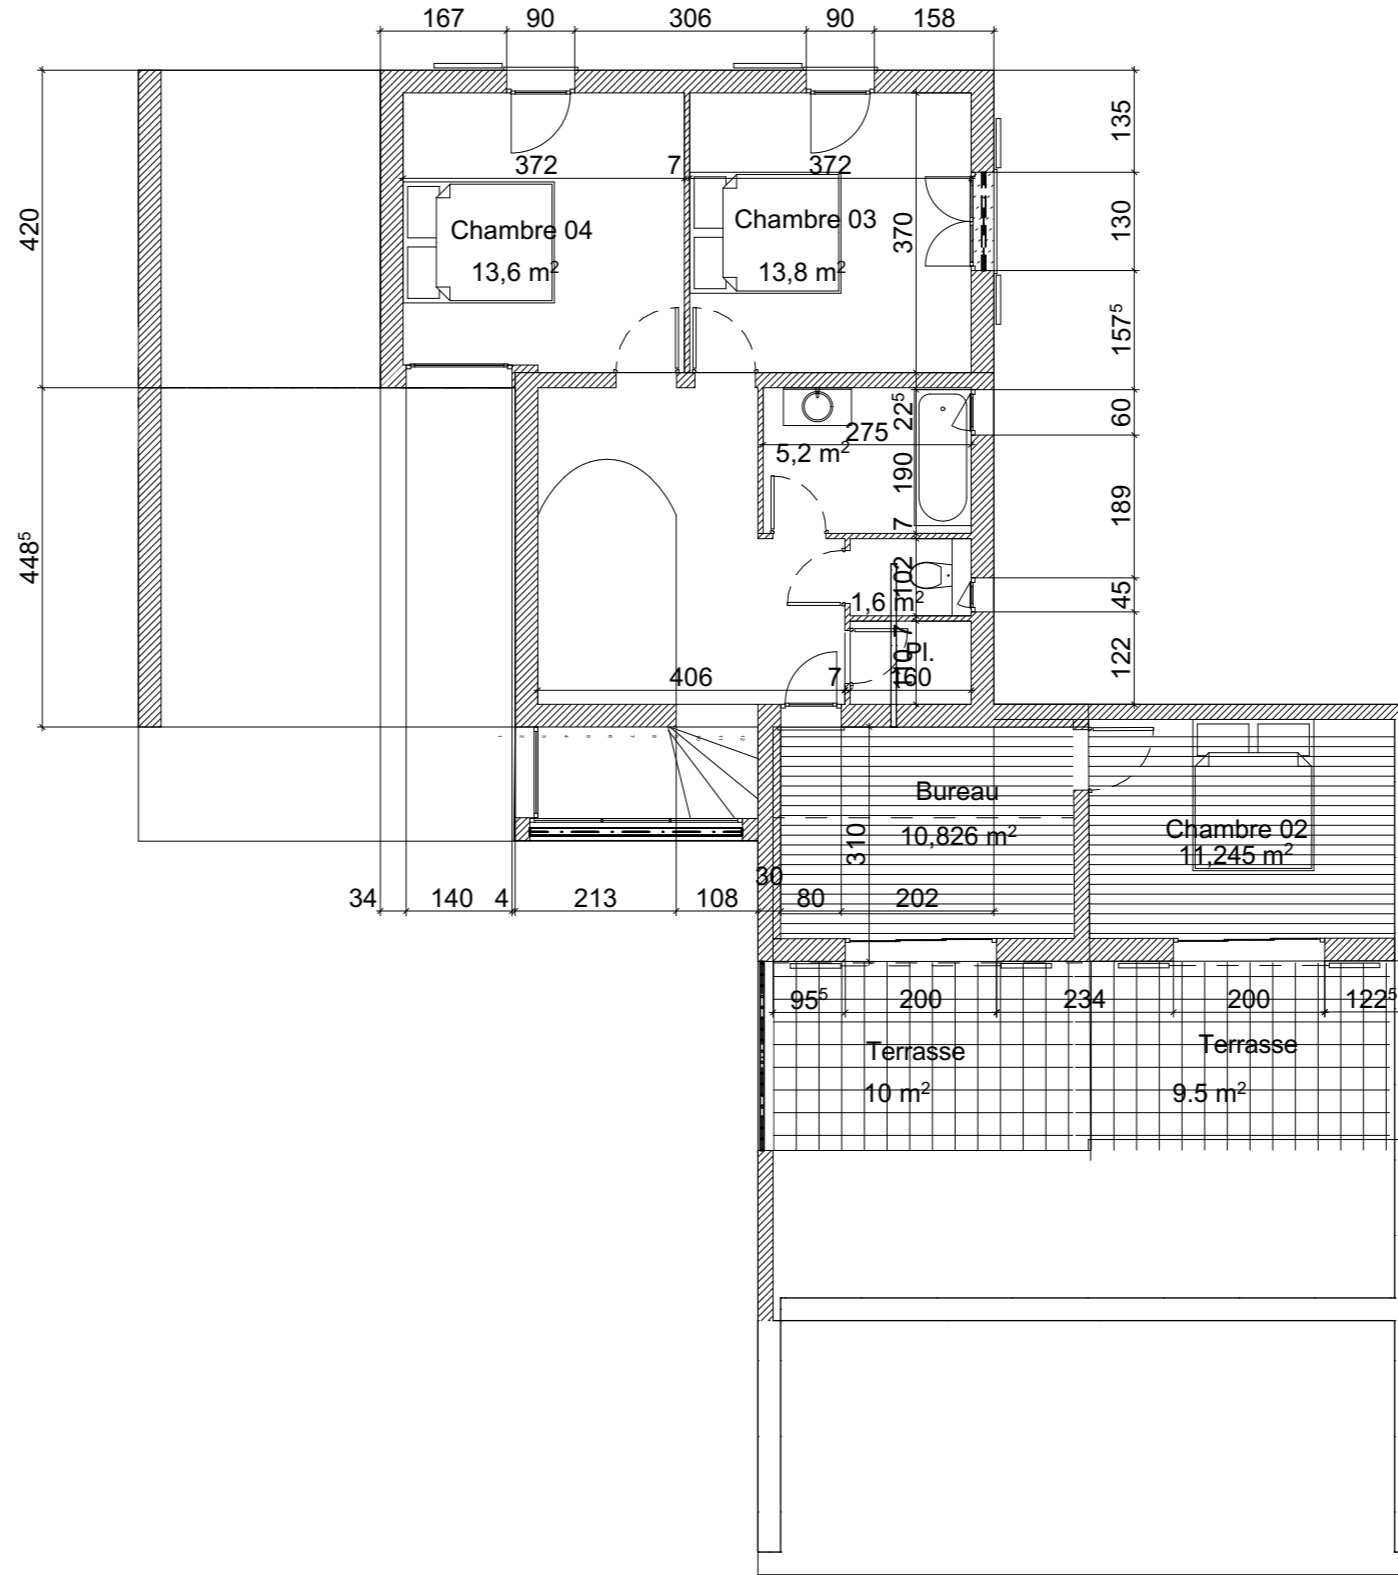

Faç EST2

M. et Mme

#Adresse du Client
#Code postal du Client #ville du Client

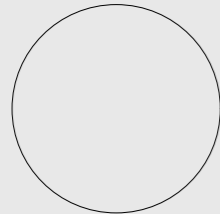

Frédéric Catanese
ARCHITECTE D.P.L.G
533 avenue le chatelier 83 200 Toulon
06 86 97 07 90
fredcatanese@yahoo.com
n°5668 Ordre des Architectes P.A.C.A

M et Mme FESCHET
11 boulevard des baguiers
83 200 Toulon

14 nov. 2022

Plan de Niveau ETAGE Avant Travaux



Format A3

100e

Phase
APD
2

Ces documents sont uniquement destinés à la demande des autorisations d'urbanisme. Ils ne peuvent être utilisés pour la réalisation des travaux

02

2023_0XX

2023 MM JJ

Hachures issues dwg 100e à 100