



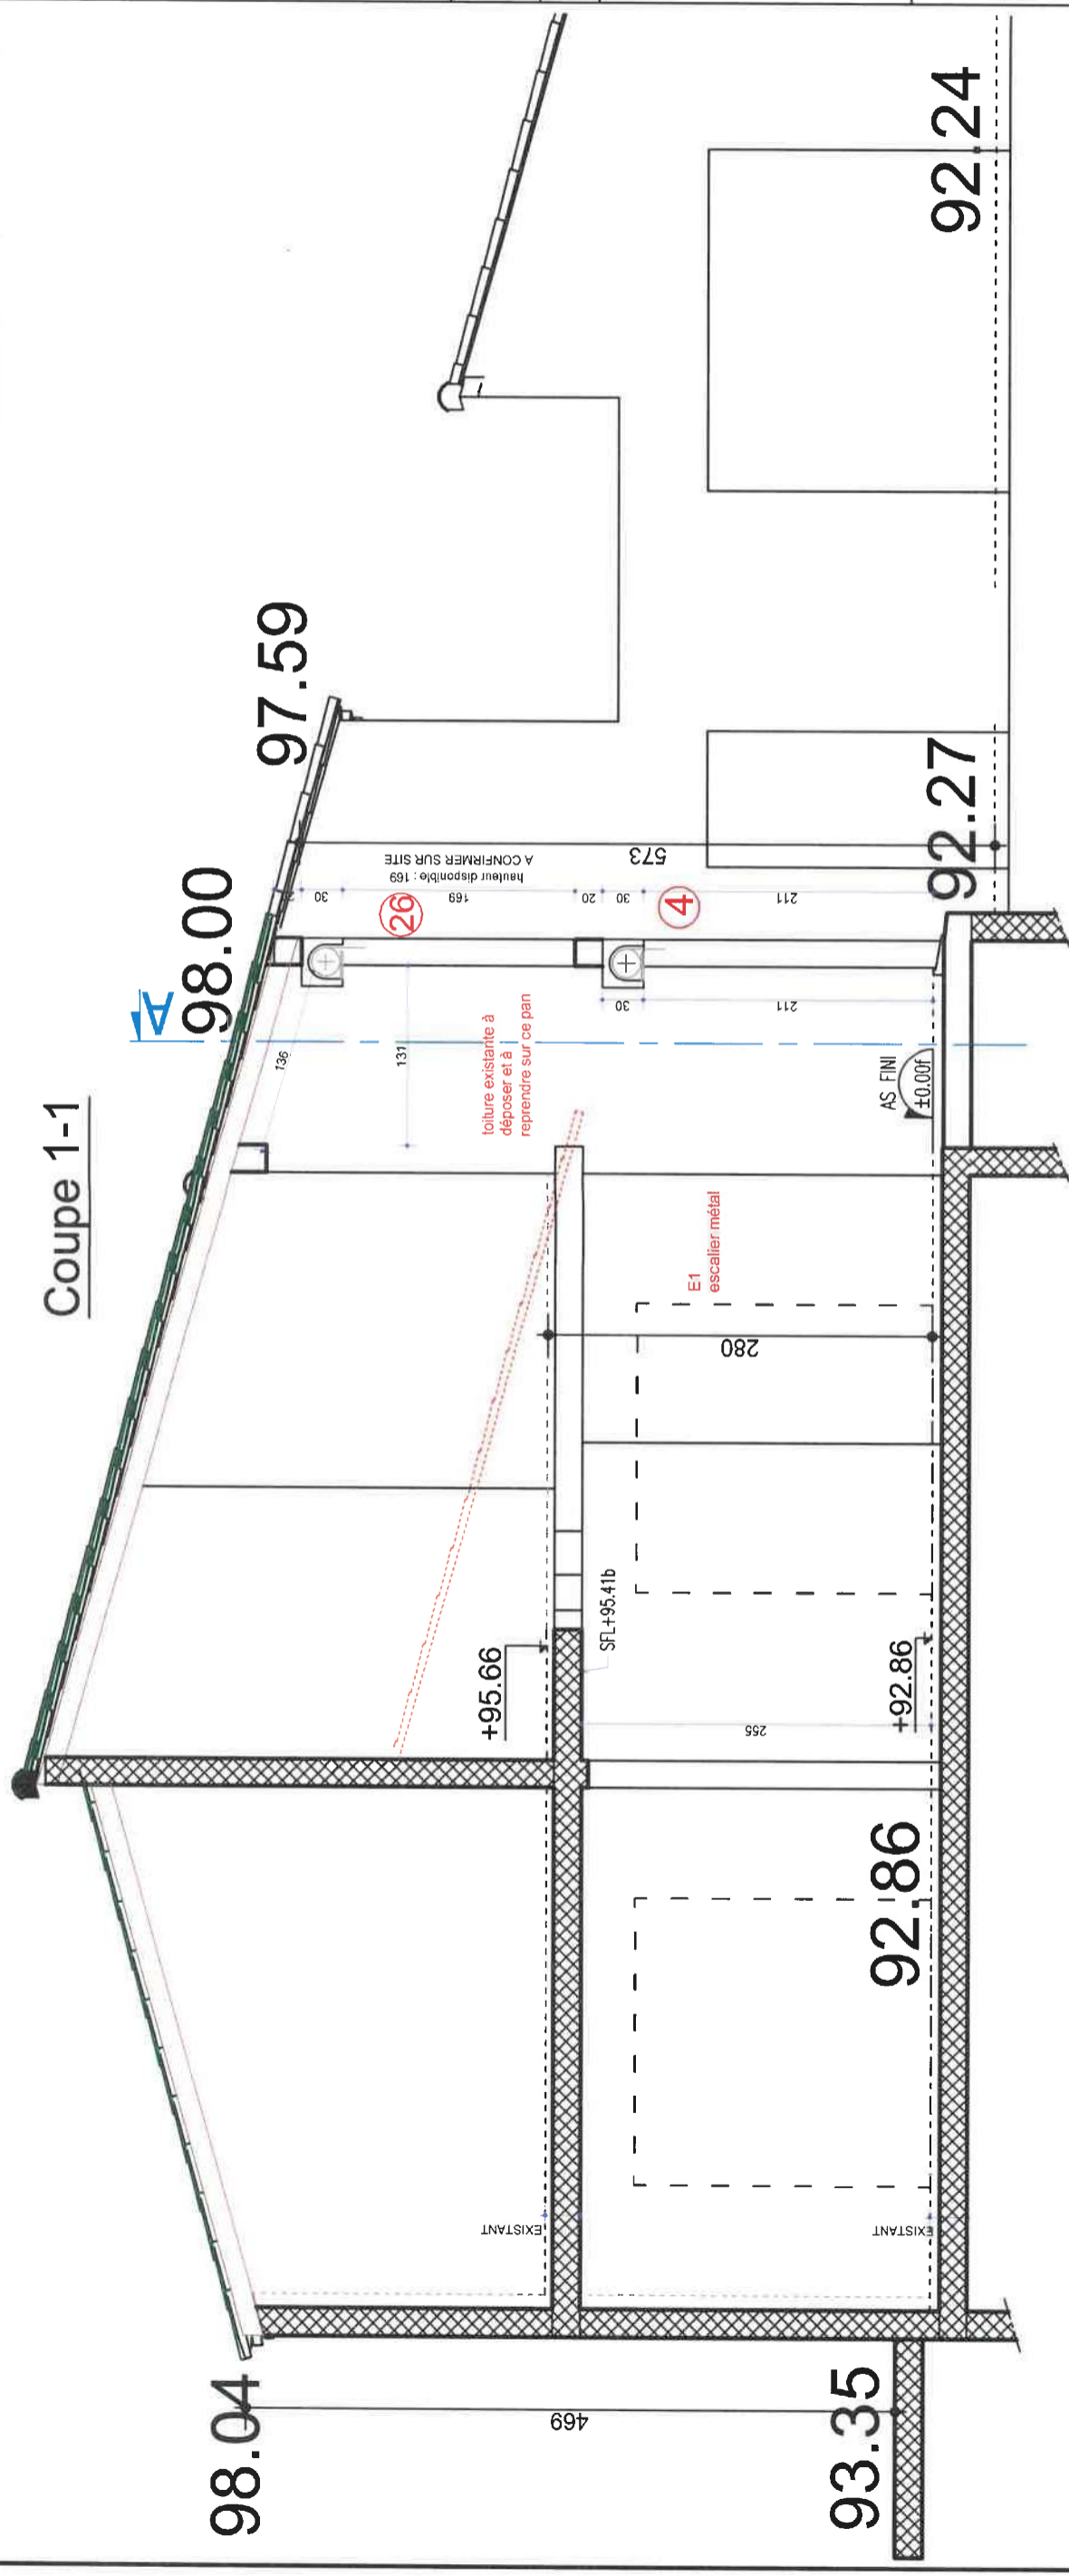


Coupe 1-1

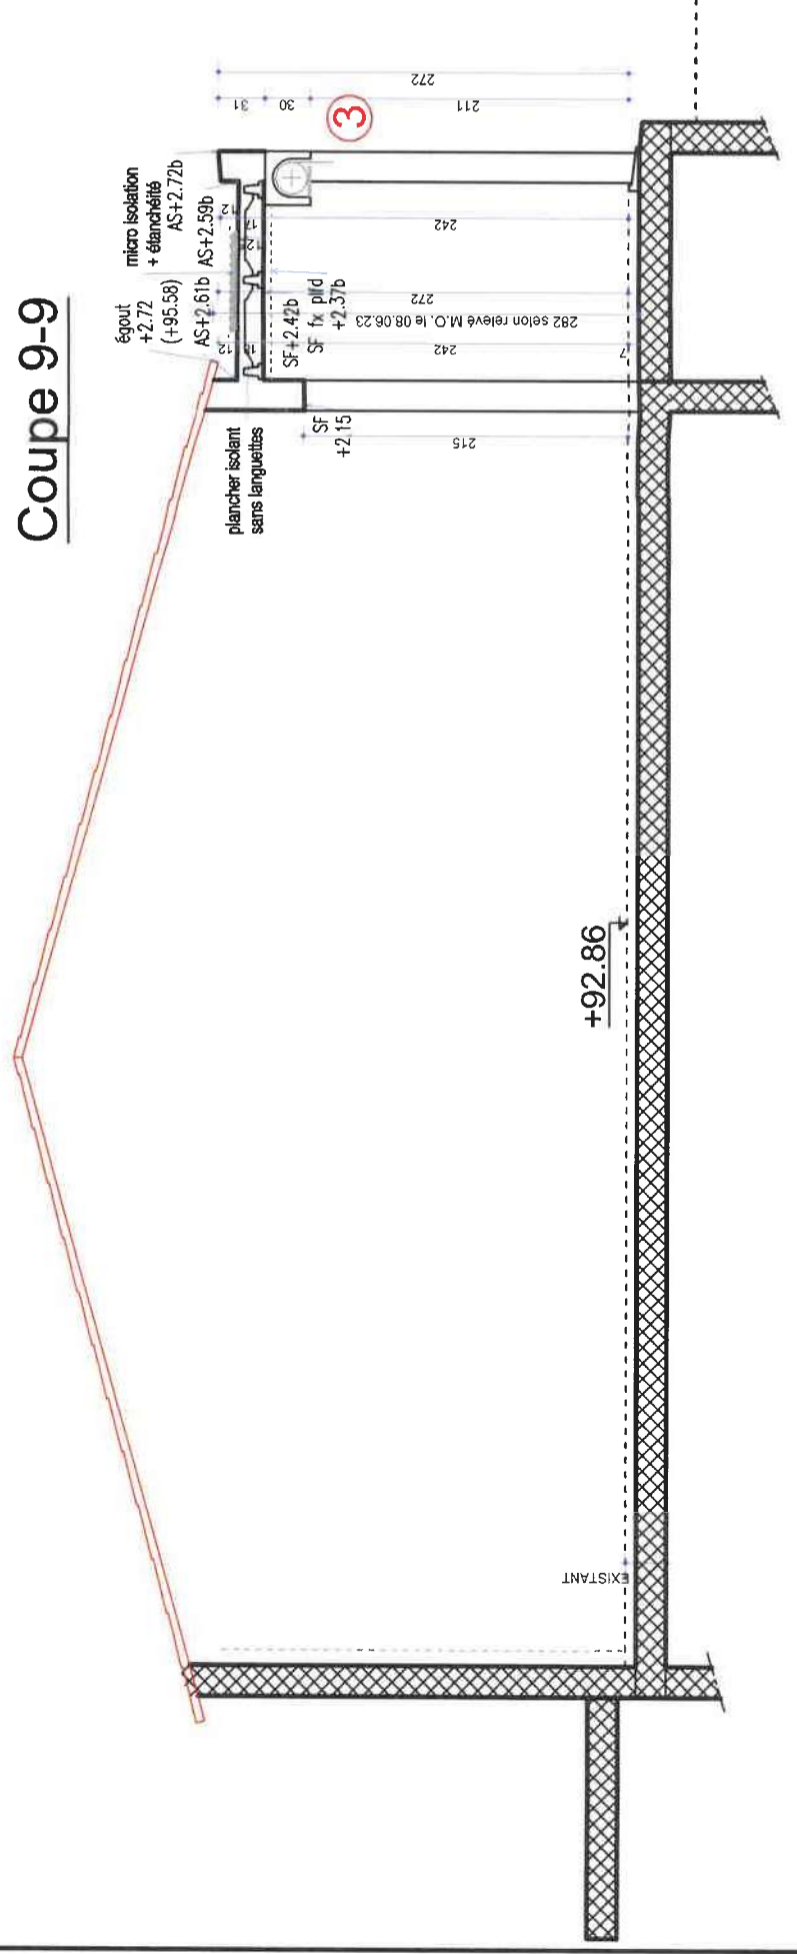

Coupe 9-9



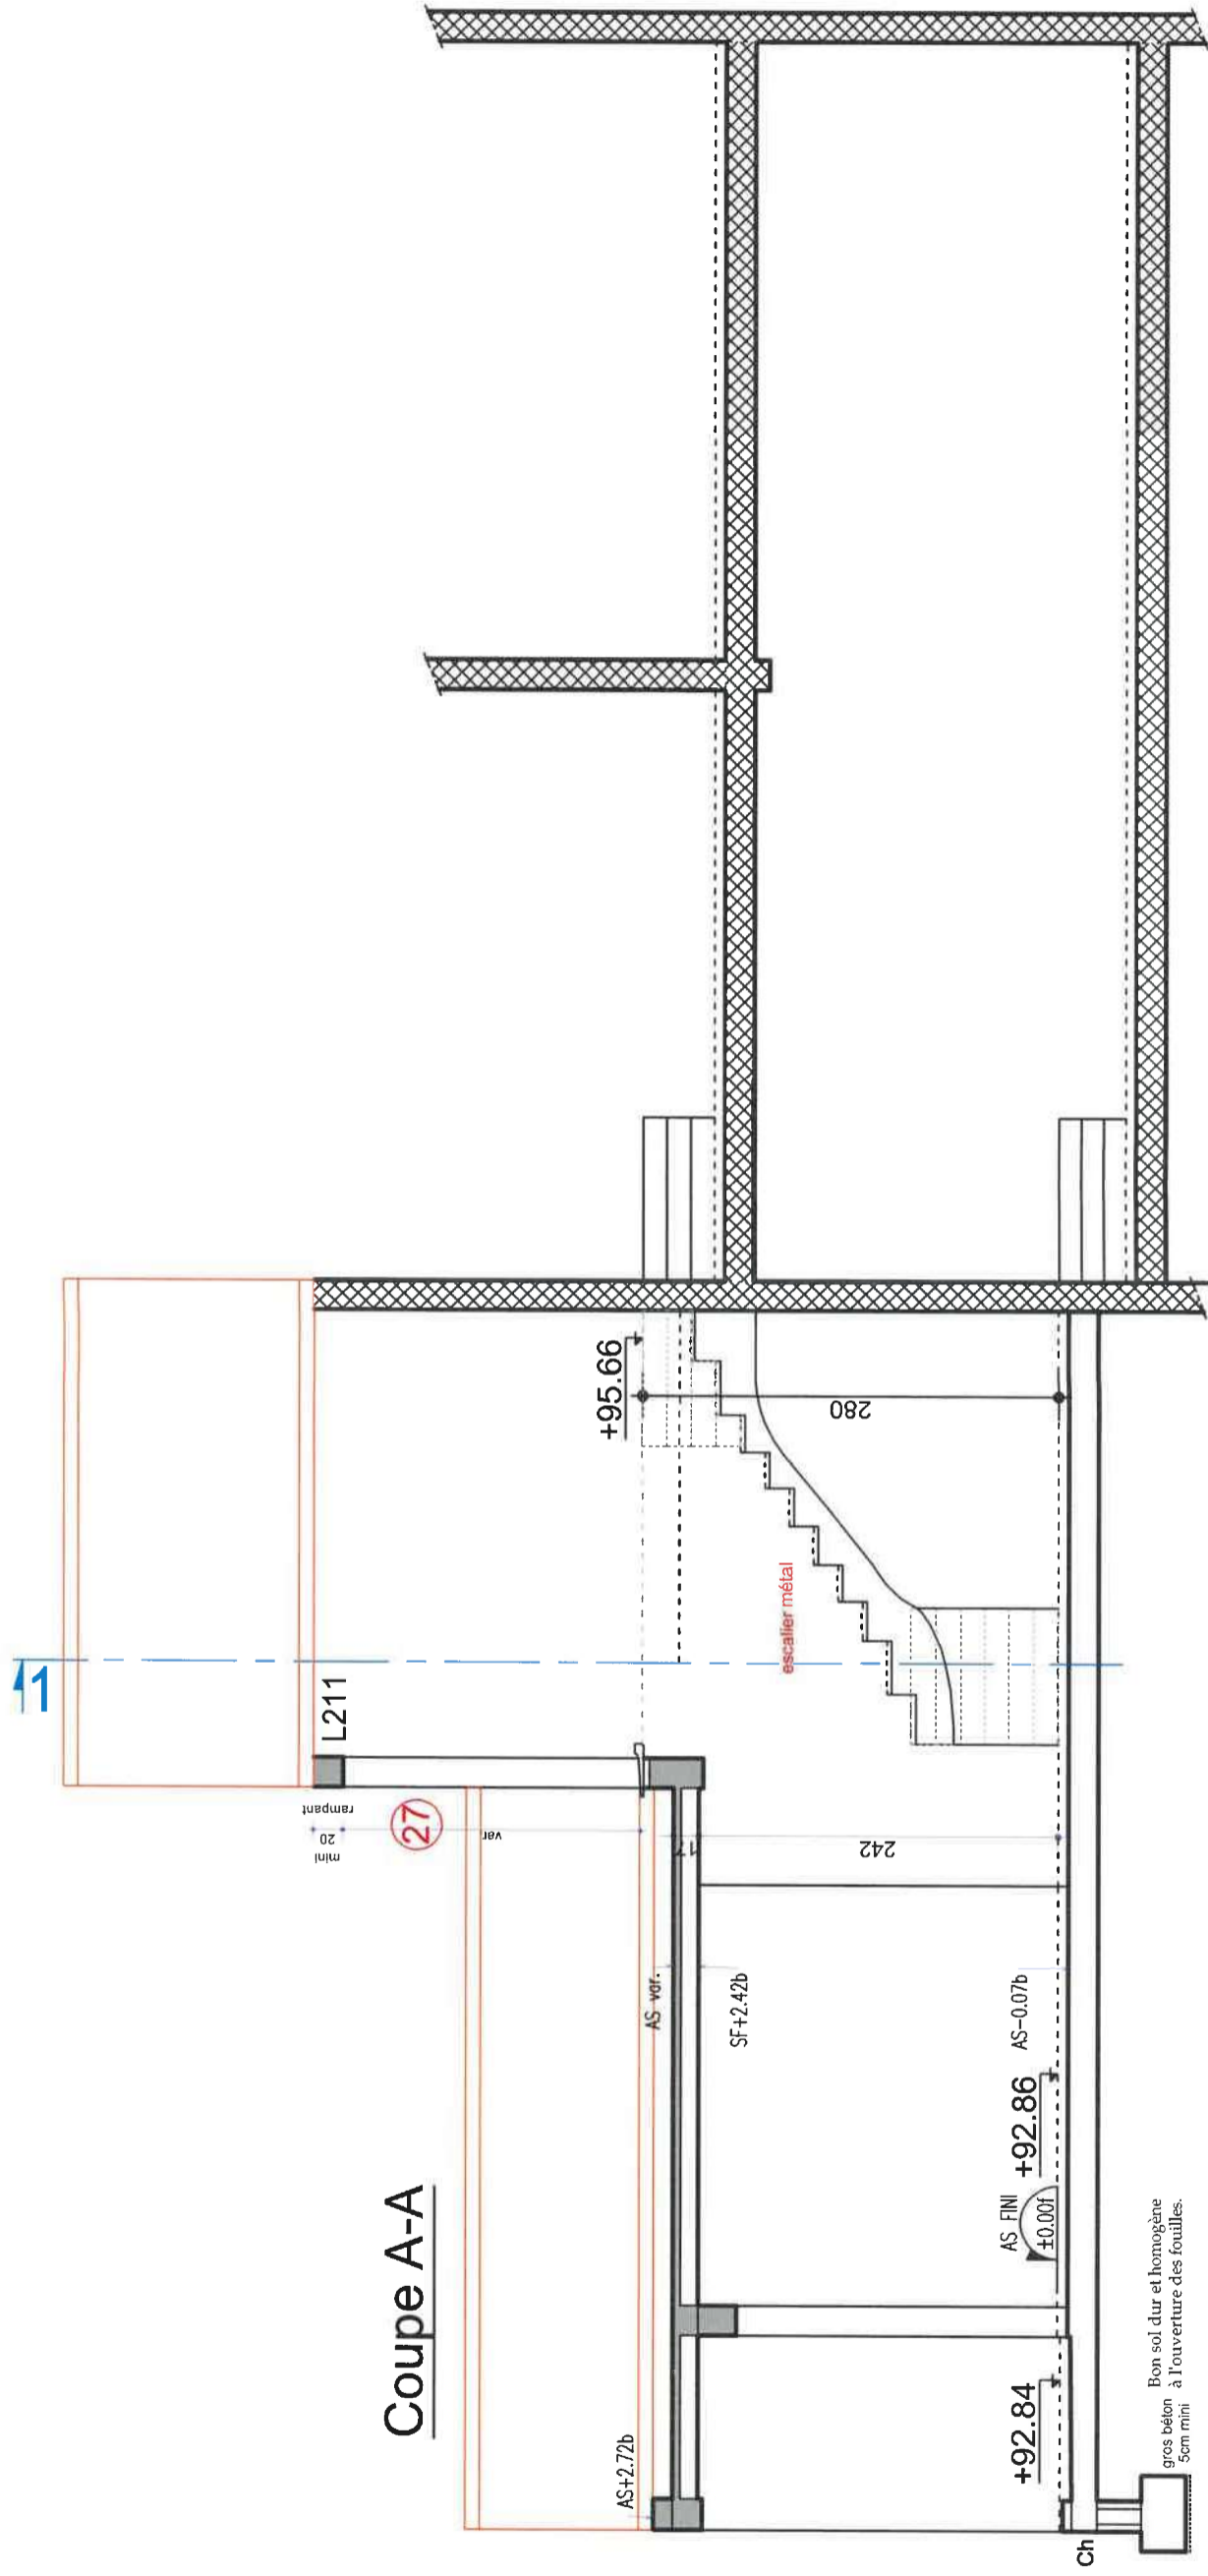

Coupe A-A



FESCHET

11 boulevard des beguiers
83200 TOULON

0 26.04.2023
Première diffusion

Index Date Modifications

Ech : 1/50°

2023-031











Camet N : EXE 10

Feuille N : 7

COUPE A-A

INGENIERIE - STRUCTURE - BTP

Coff.

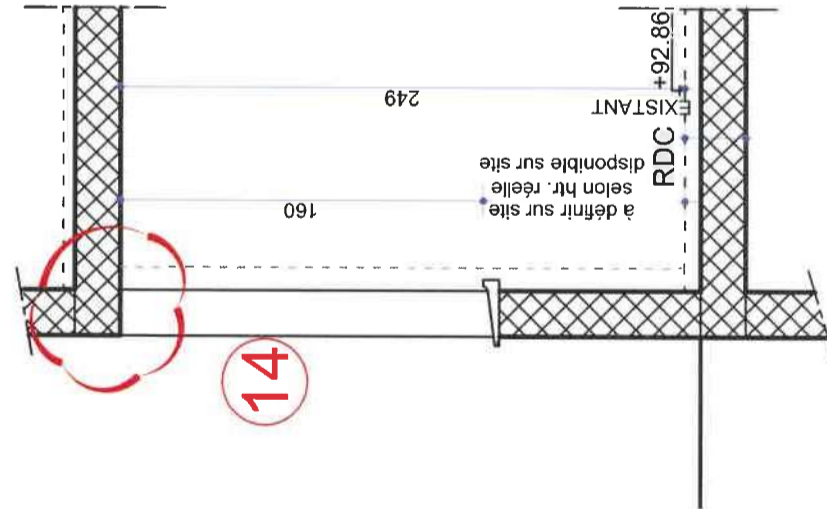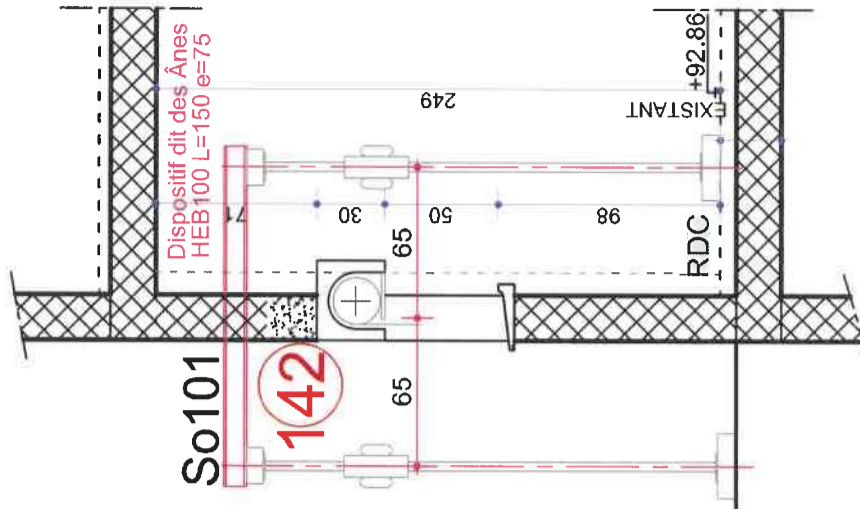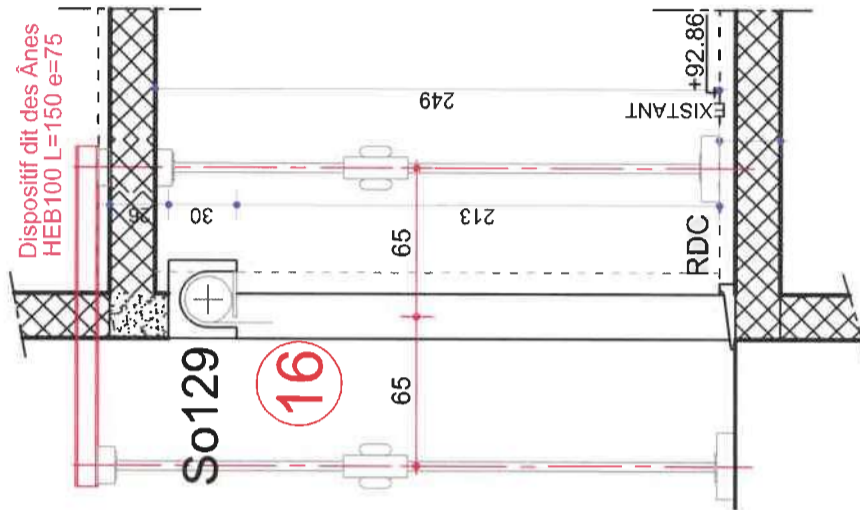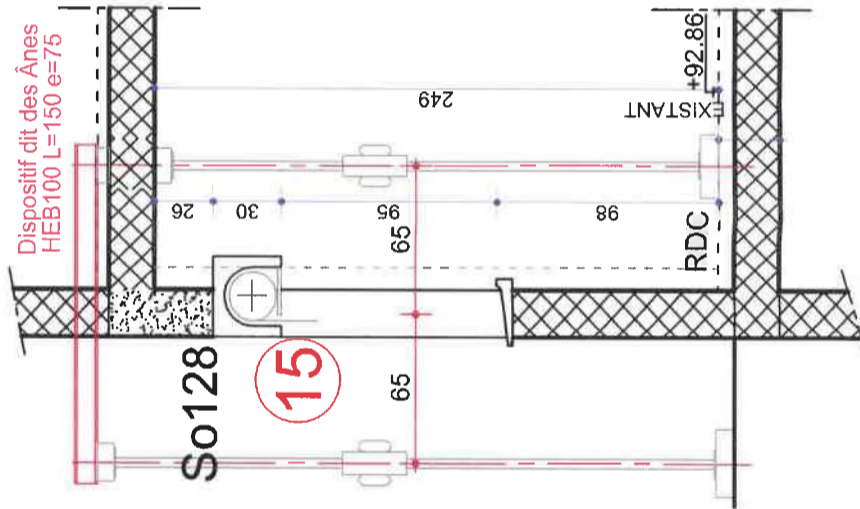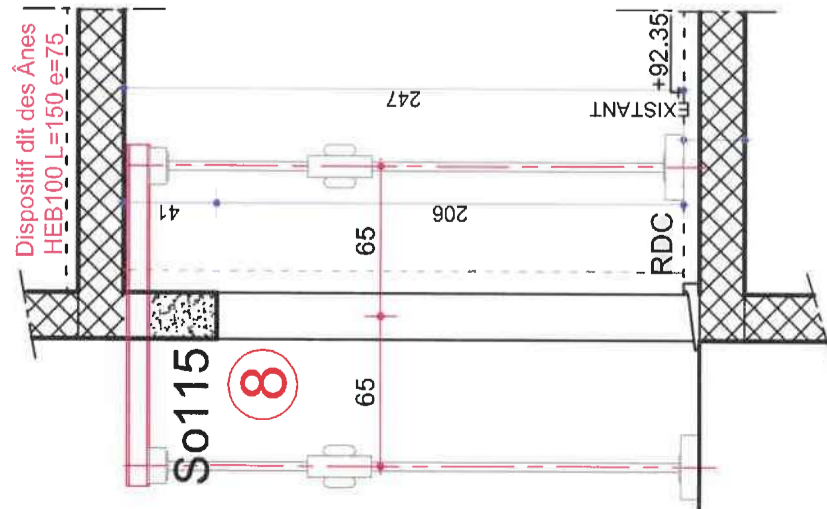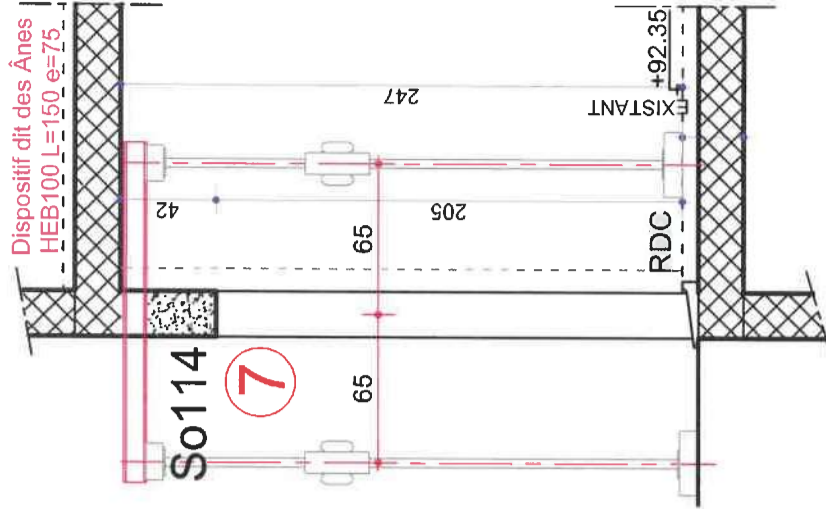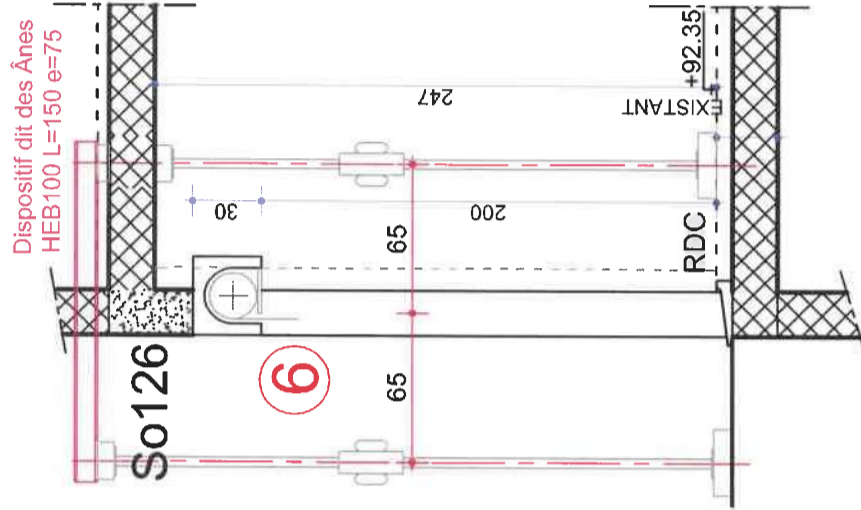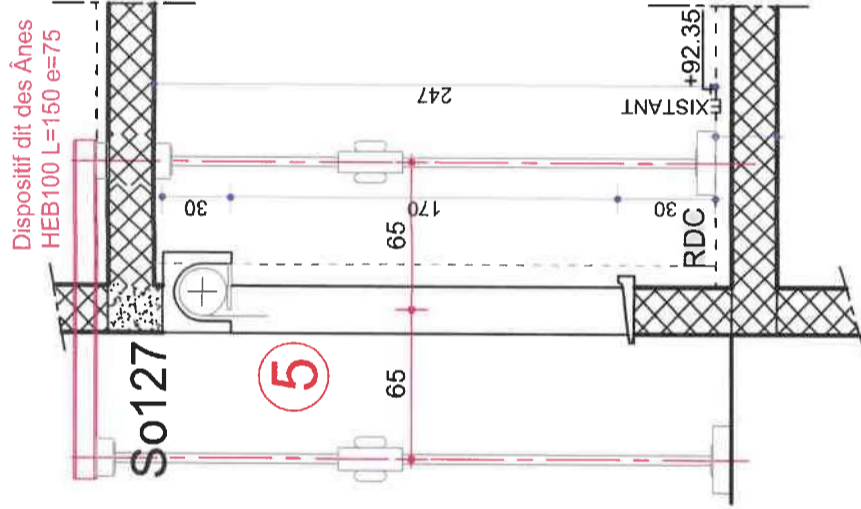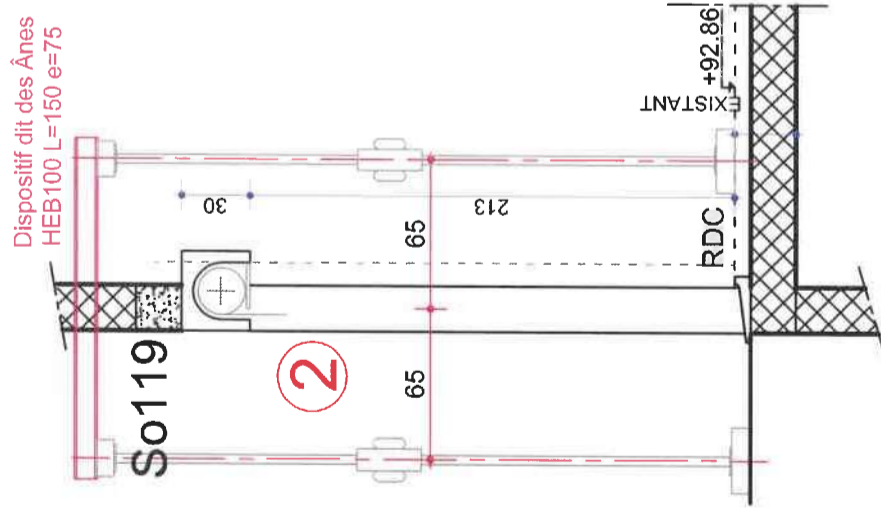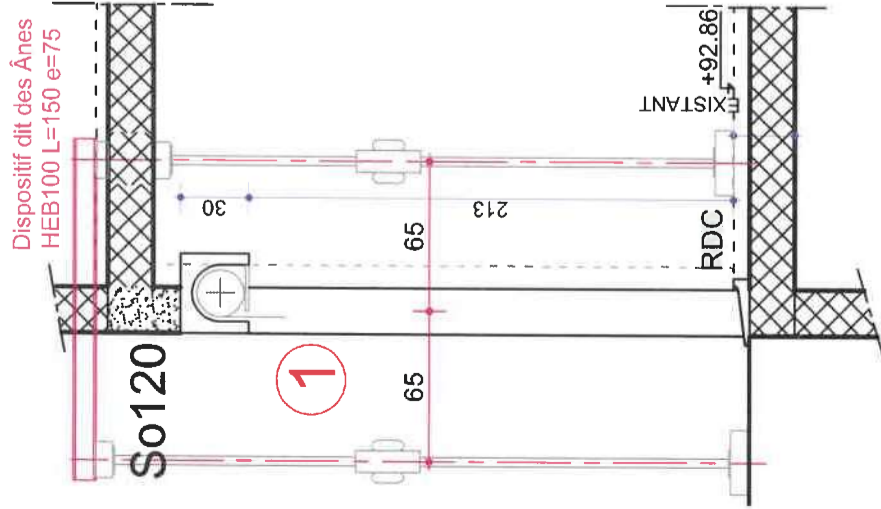

FESCHET

11 boulevard des baguiers
83200 TOULON

0 26.04.2023
Index Date

Modifications

Ech :




2023-031
Carnet N : EXE 10

Feuille N : 8

COUPES SUR OUVERTURES DU RDC

INGENIERIE - STRUCTURE - BTP

Coif.

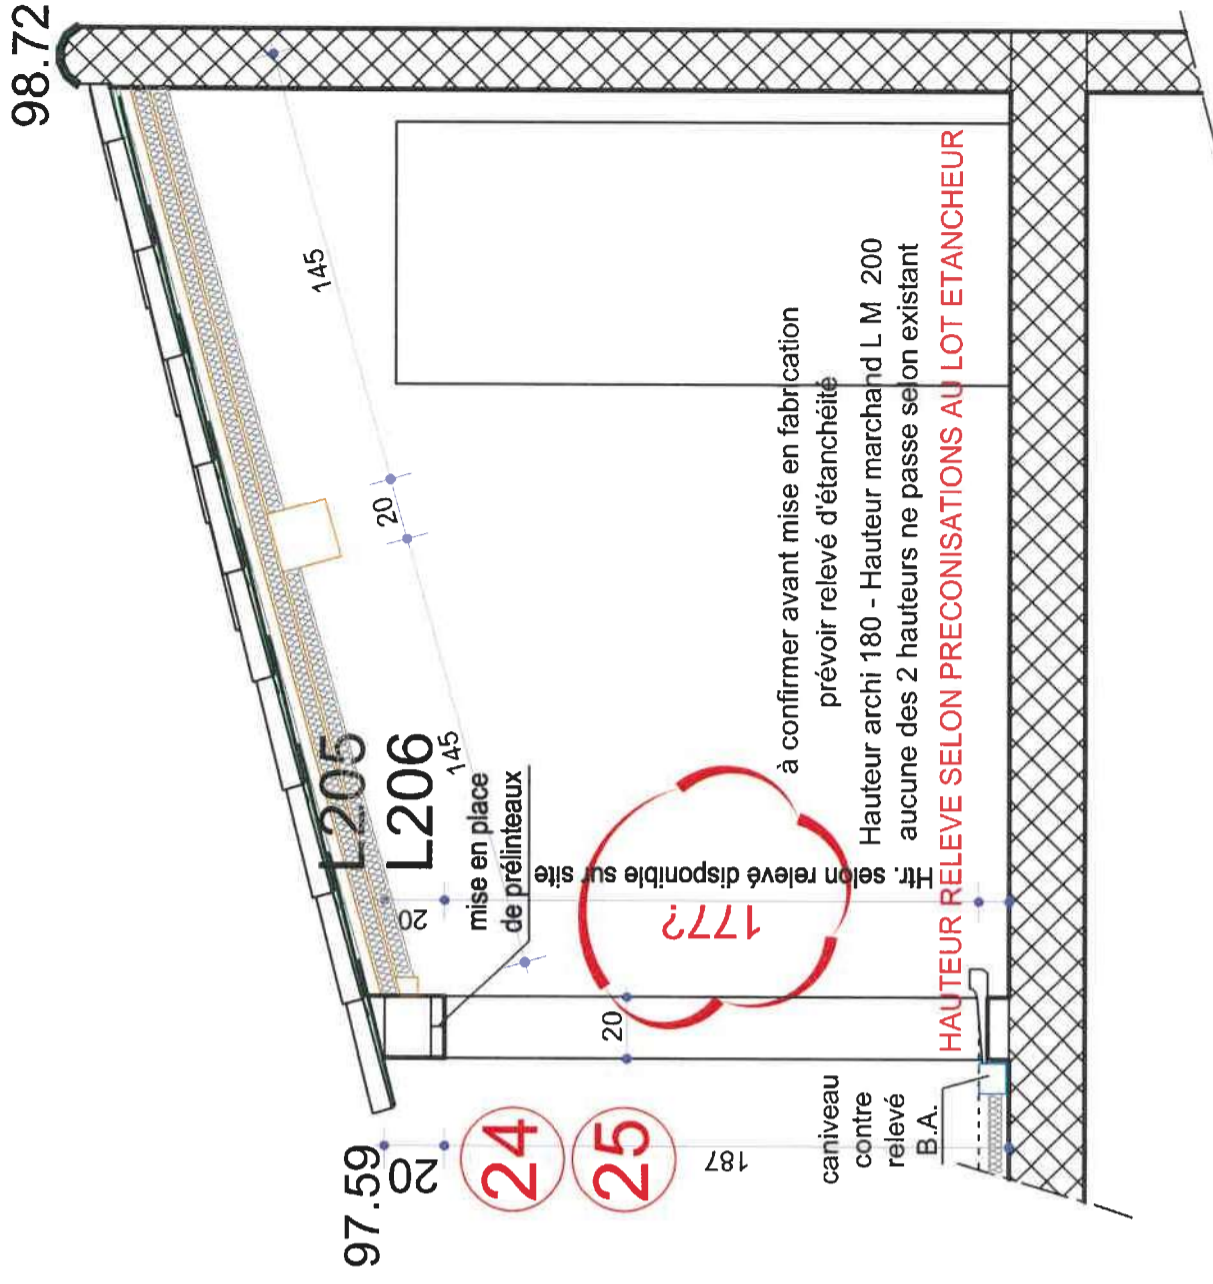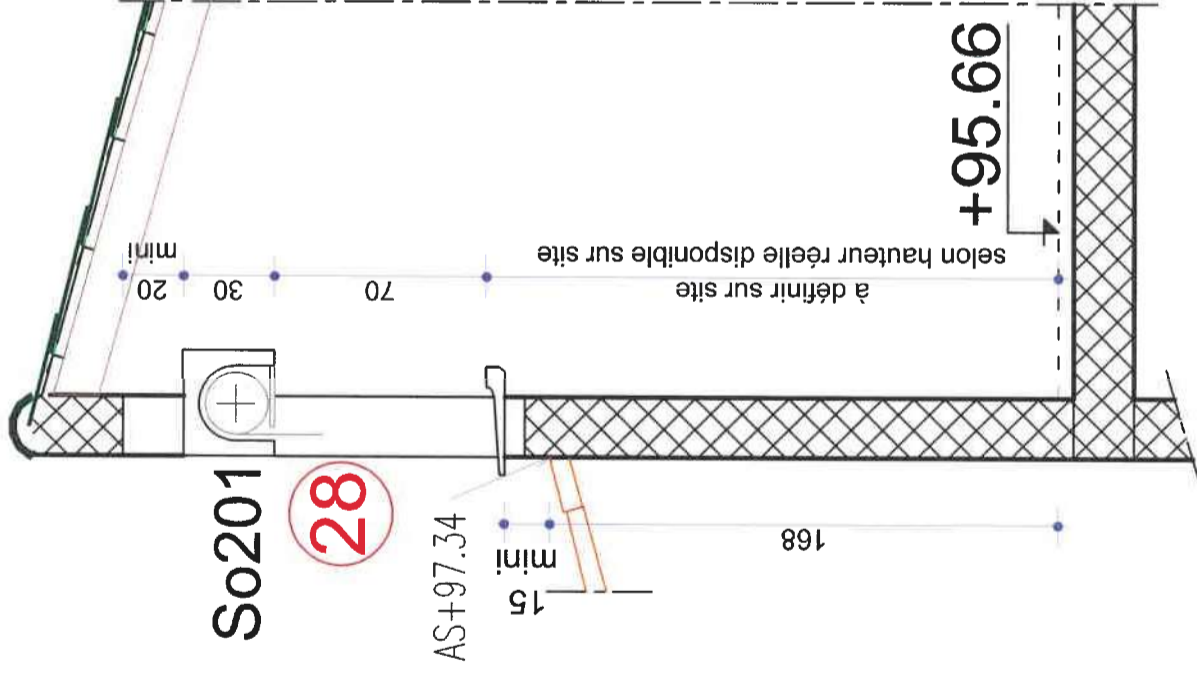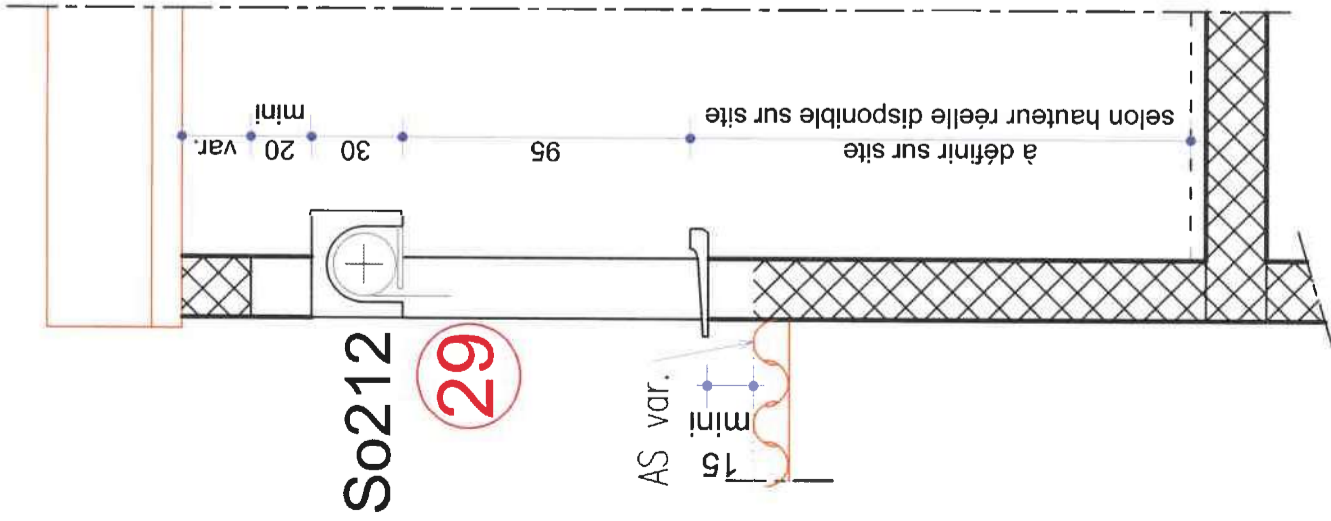

INGENIERIE - STRUCTURE - BTP

FESCHET

11 boulevard des baguières
83200 TOULON

0 26.04.2023 Première diffusion

Indice Date Modifications Ect :

2023-031 Carrel N : EXE 10 Feuille N : 9

COUPES SUR OUVERTURES DU R+1

Coff.