

Relevé d'Etat des Lieux




Frédéric Catanese
ARCHITECTE D.P.L.G
533 avenue le chatelier 83 200 Toulon
06 86 97 07 90
fredcatanese@yahoo.com
n°5668 Ordre des Architectes P A C A

PROJET DE REHABILITATION D'UNE VILLA
M et Mme FESCHET
11 boulevard des baguiers
83 200 Toulon

11 juillet 2022

Plan de Niveau
REZ - DE - JARDIN
Avant Travaux

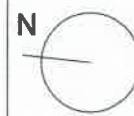


Format A3


100e

Phase
REL
PRE

Ces documents sont uniquement destinés à la demande des autorisations d'urbanisme. Ils ne peuvent être utilisés pour la réalisation des travaux

Position des cloisons actuelles -
Non cotées

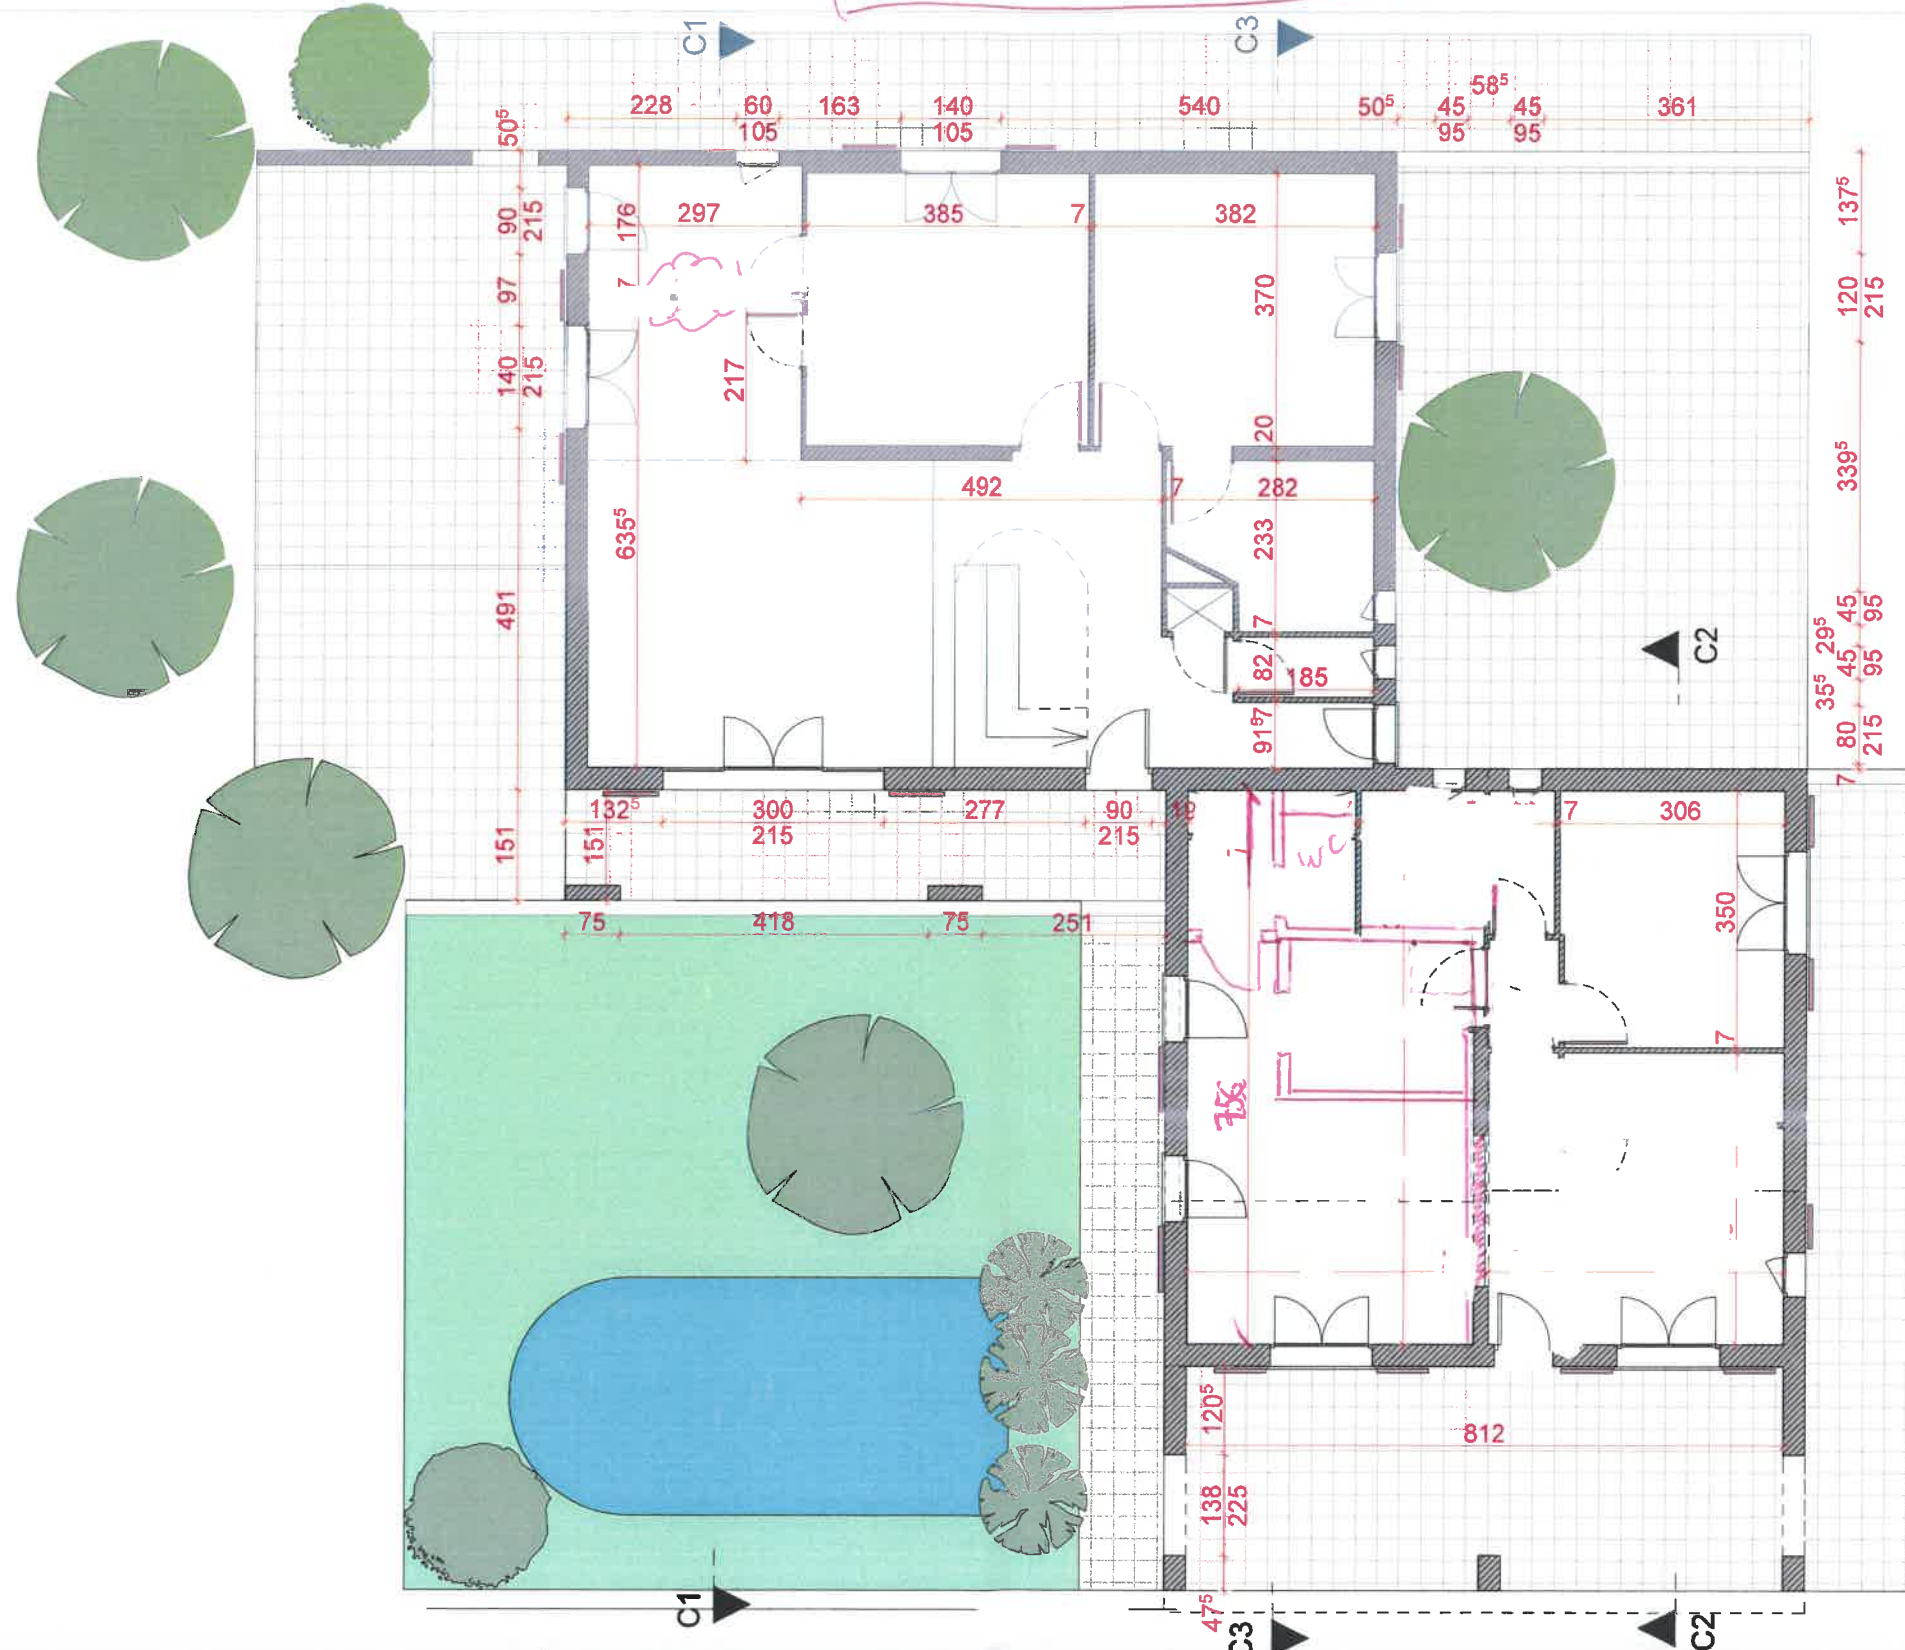


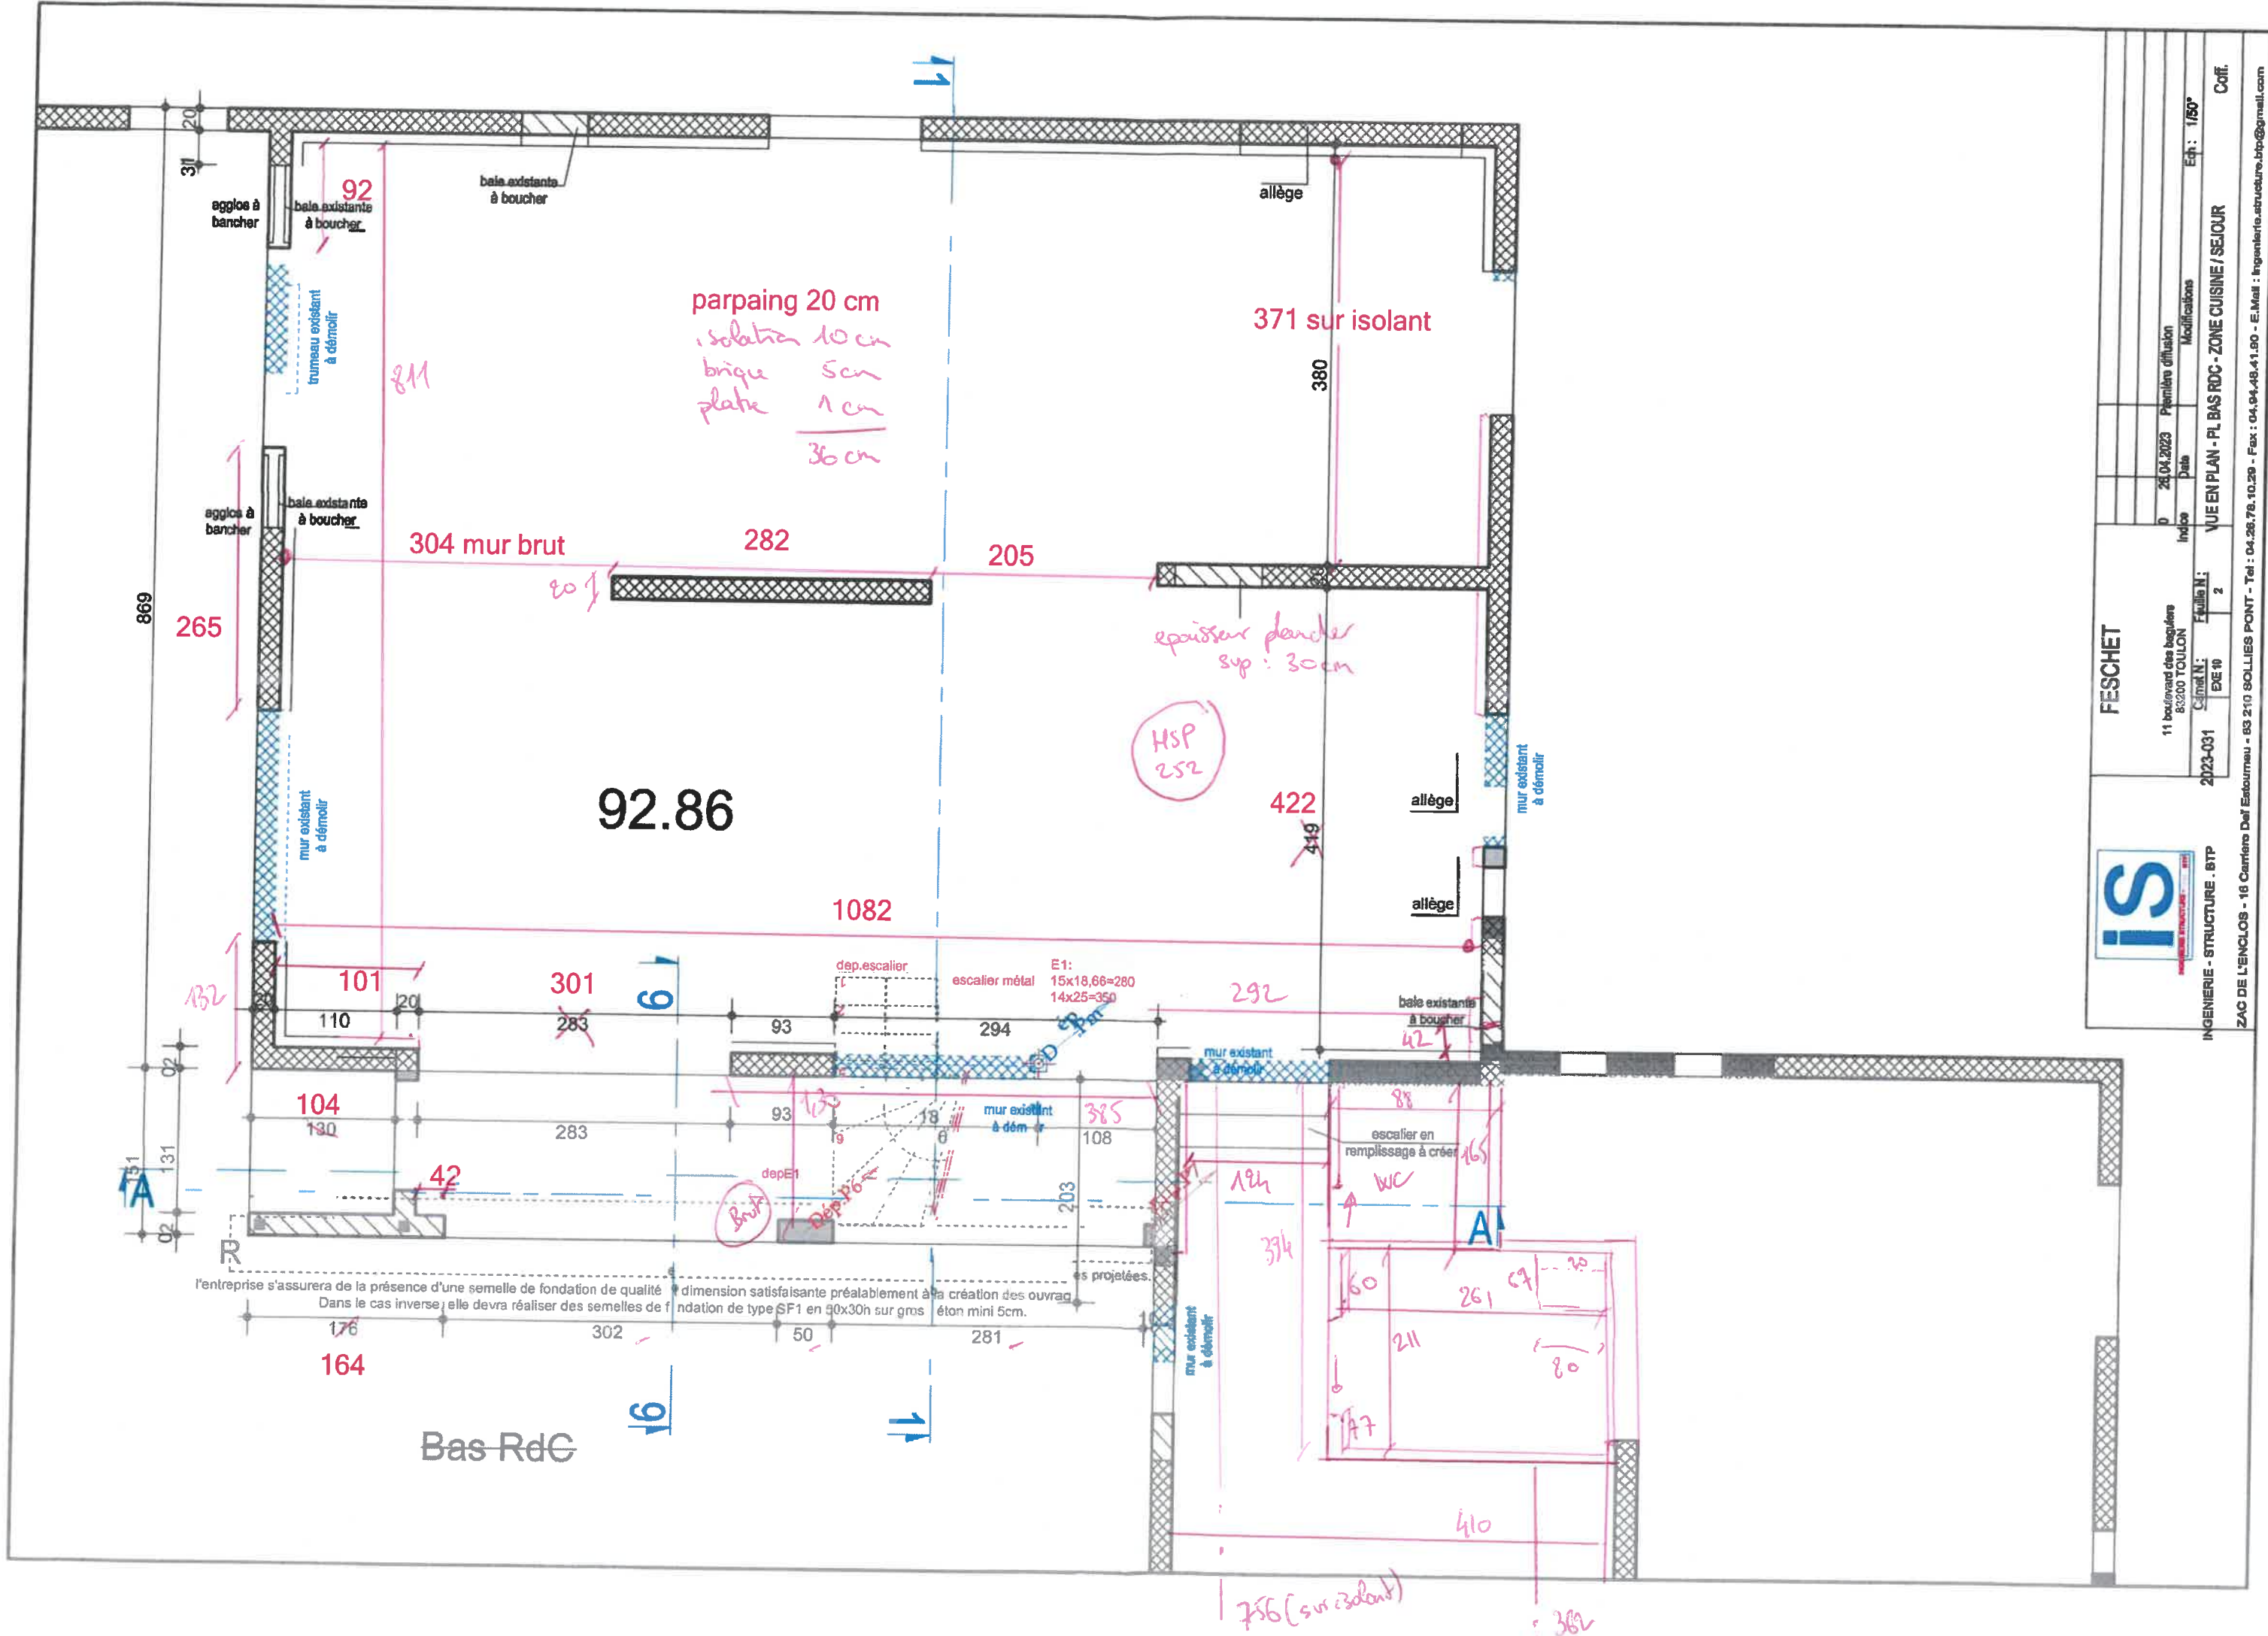

FESCHET



11 boulevard des basquères 83200 TOULON		28.04.2023		Plan de situation	
2023-031	EXE 10	2	2	VUE EN PLAN - PL BAS RDC - ZONE CUISINE / SEJOUR	Coif.
INGENIERIE - STRUCTURE - BT		Date		Ech : 1/50	
ZAC DE L'ENCLOS - 16 Carrière Des Estourmeu - 83 210 SOLLIES PONT - Tel : 04.26.78.10.29 - Fax : 04.94.48.41.90 - E-Mail : ingenierie.structure.btp@gmail.com		Index		Modifications	

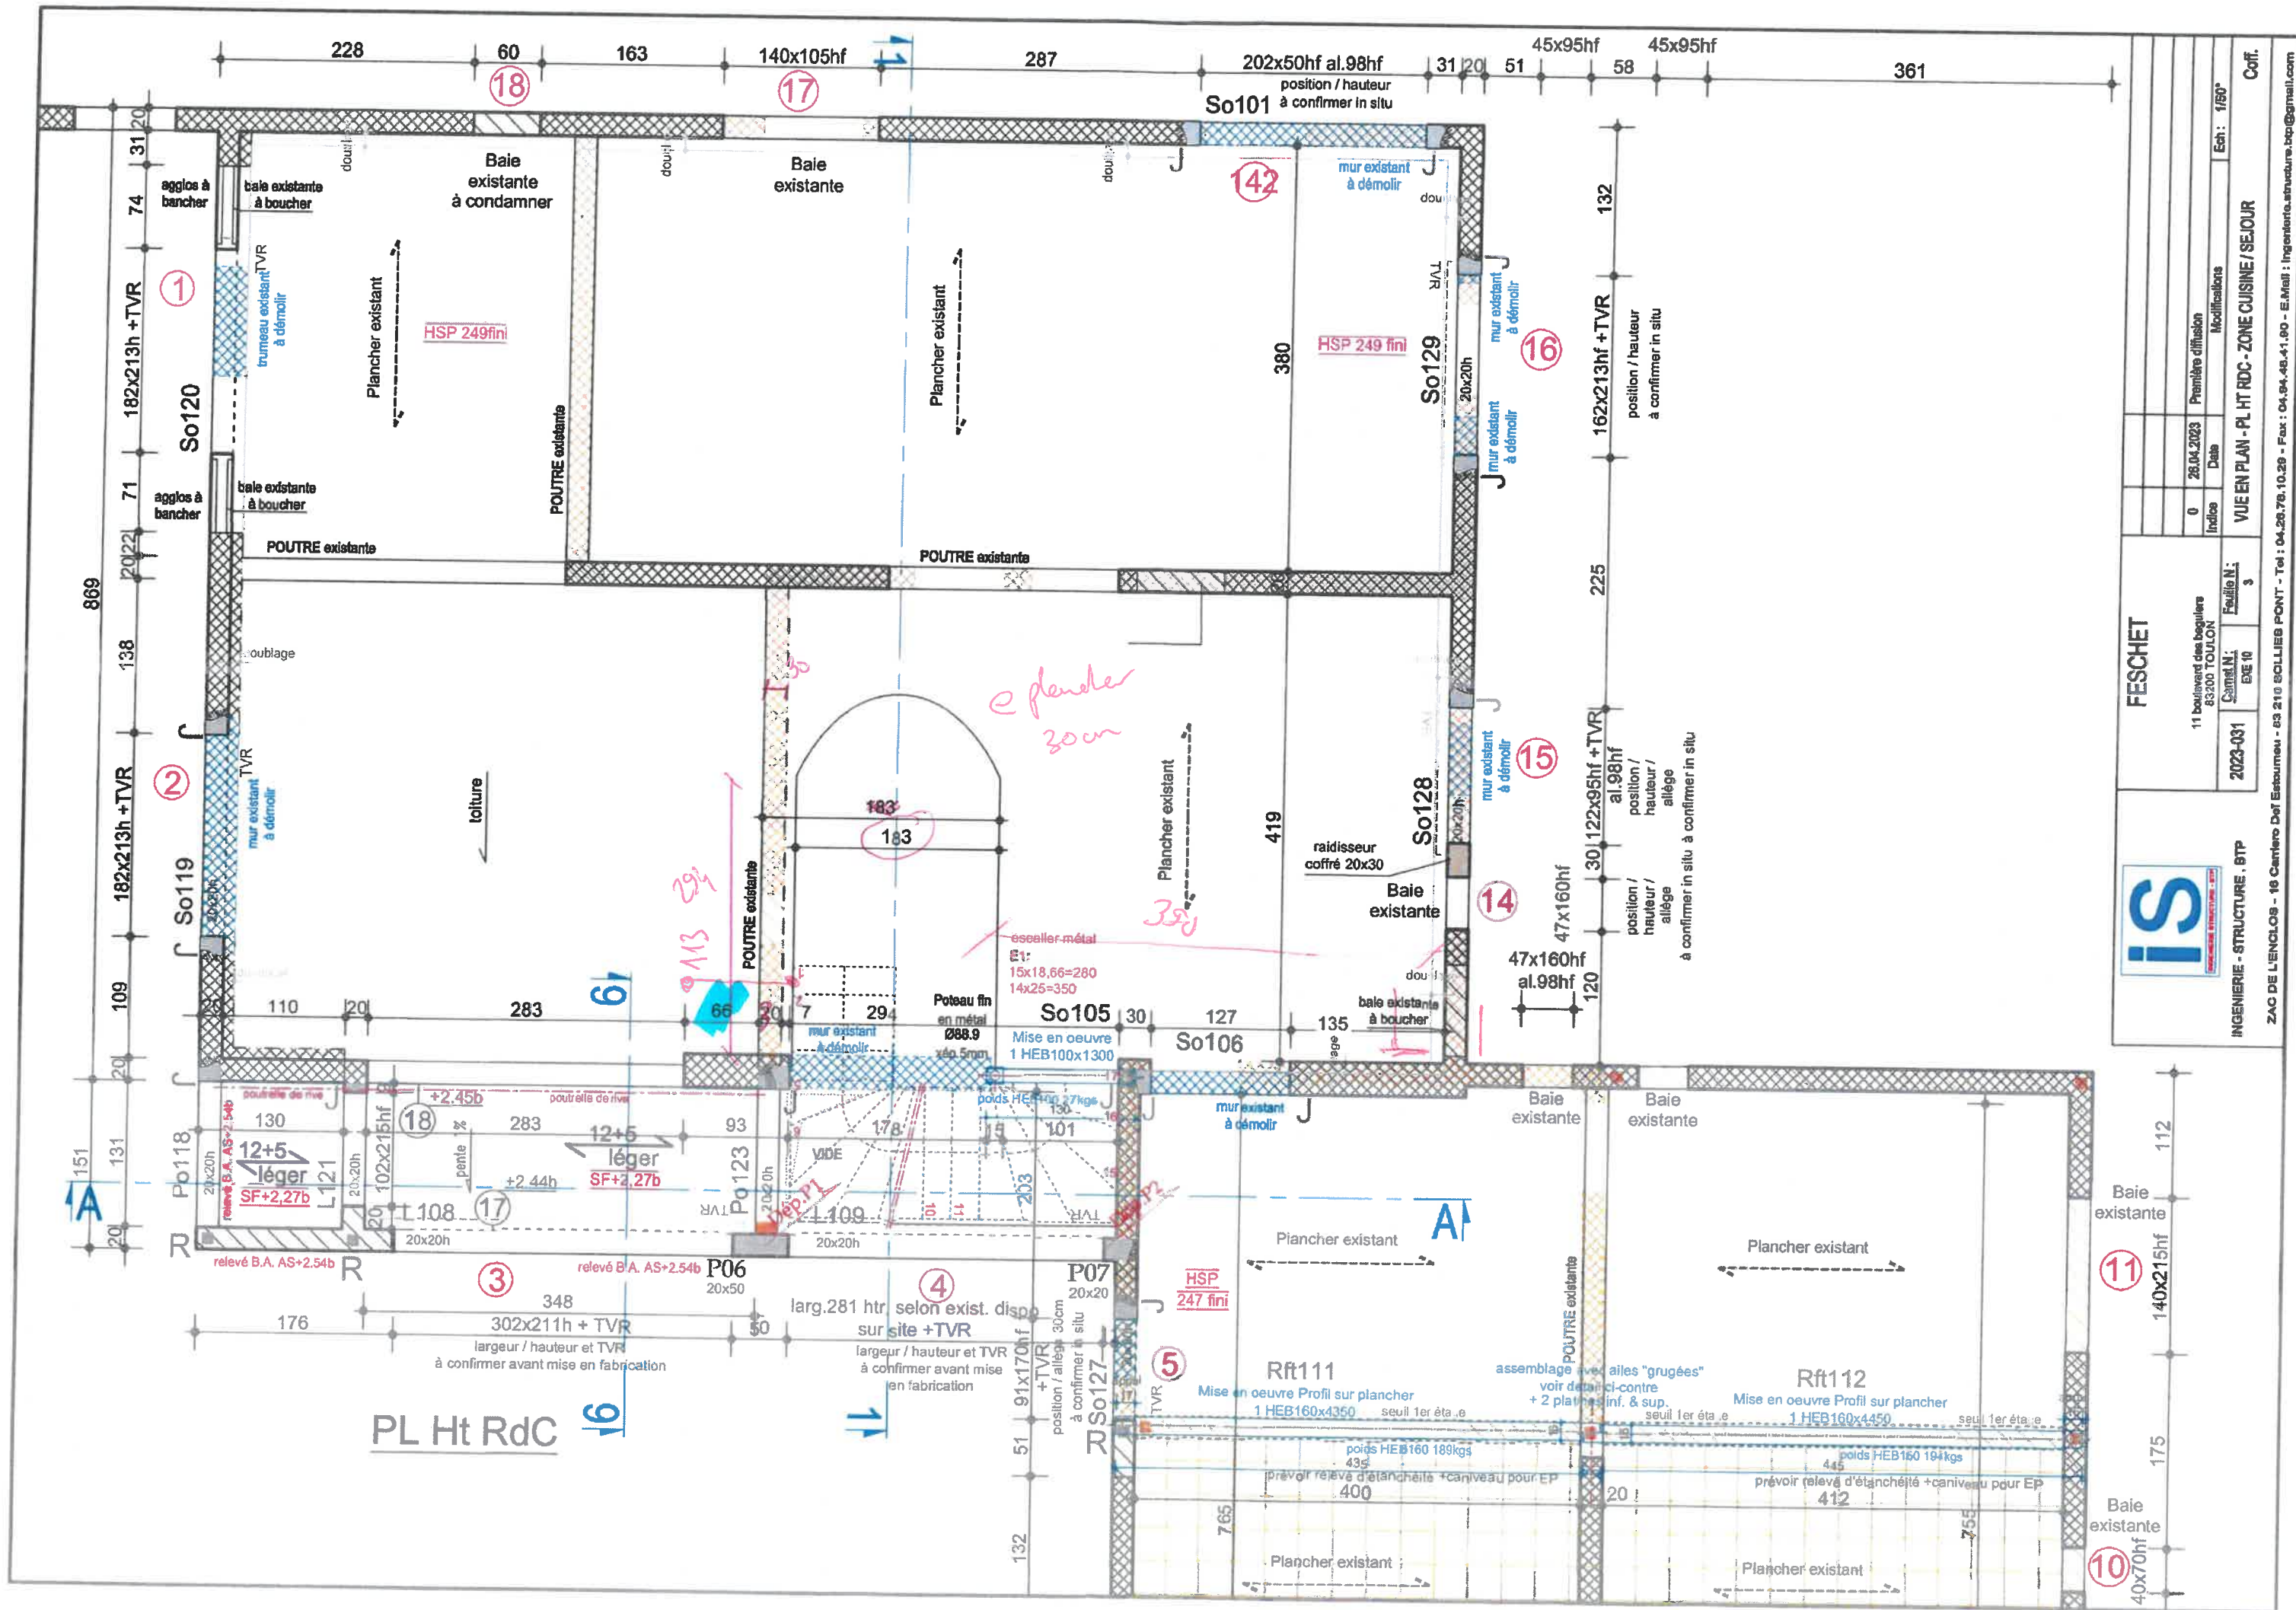

FESCHET

11 boulevard des boguères
63200 TOULON
2023-031
2023-031
Ech : 1/80°

Index	Date	Première diffusion	Modifications	Ech :	Coff.
0	26.04.2023			1/80°	

VUE EN PLAN - PL HT RDC - ZONE CUISINE / SEJOUR

INGENIERIE - STRUCTURE .BTP

ZAC DE L'ENCOLOS - 16 Carrère Des Estourneu - 25 210 SOLLIES PONT - Tel : 04.26.76.10.29 - Fax : 04.94.48.41.00 - E-Mail : ingenierie.structure.btp@gmail.com