

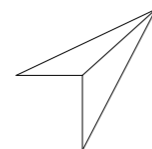



Cyril BOUTET et Célia MARAIS Impasse Saint-Symphorien 79000 NIORT	Réaménagement d'une maison d'habitation 261 avenue de la Rochelle 79000 NIORT	ESQ	Existant - Plan RDC pour site - 1/50ème	
		02	21_005	2022 02

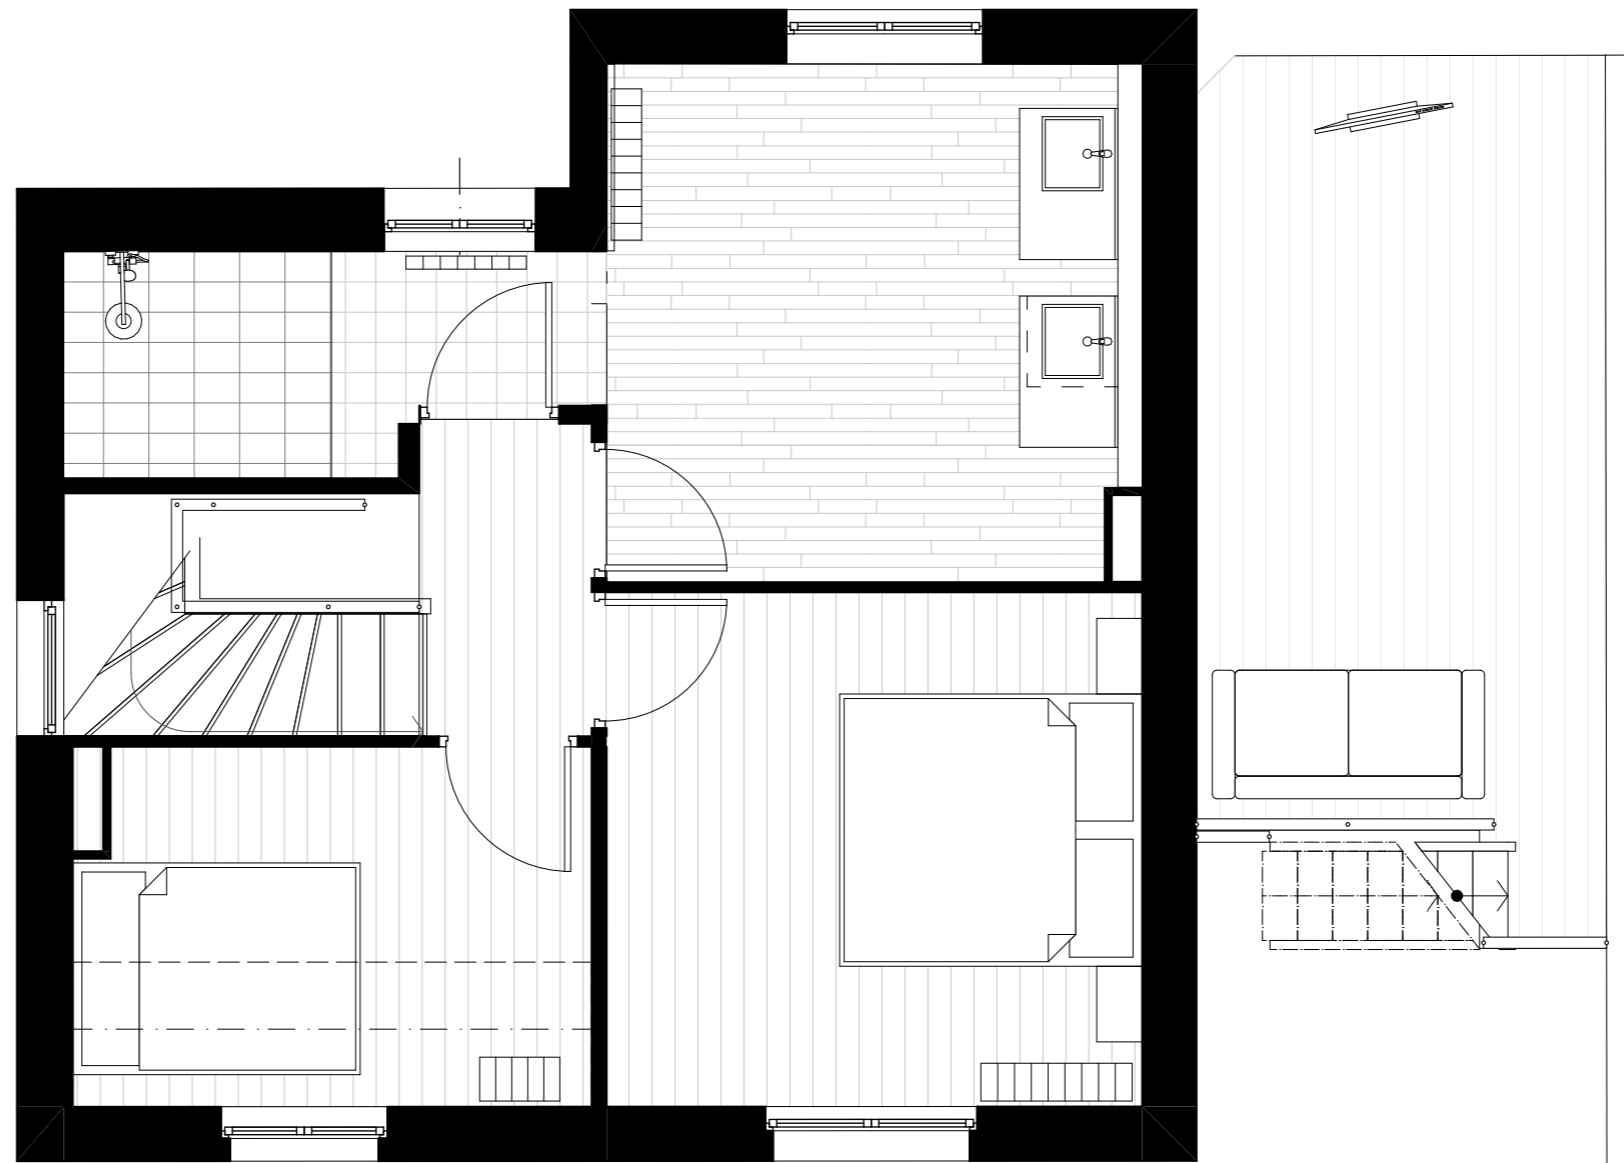


Cyril BOUTET et Célia MARAIS Impasse Saint-Symphorien 79000 NIORT	Réaménagement d'une maison d'habitation 261 avenue de la Rochelle 79000 NIORT	ESQ	Existant - Plan R+1 pour site - 1/50ème	
		03	21_005	2022 02

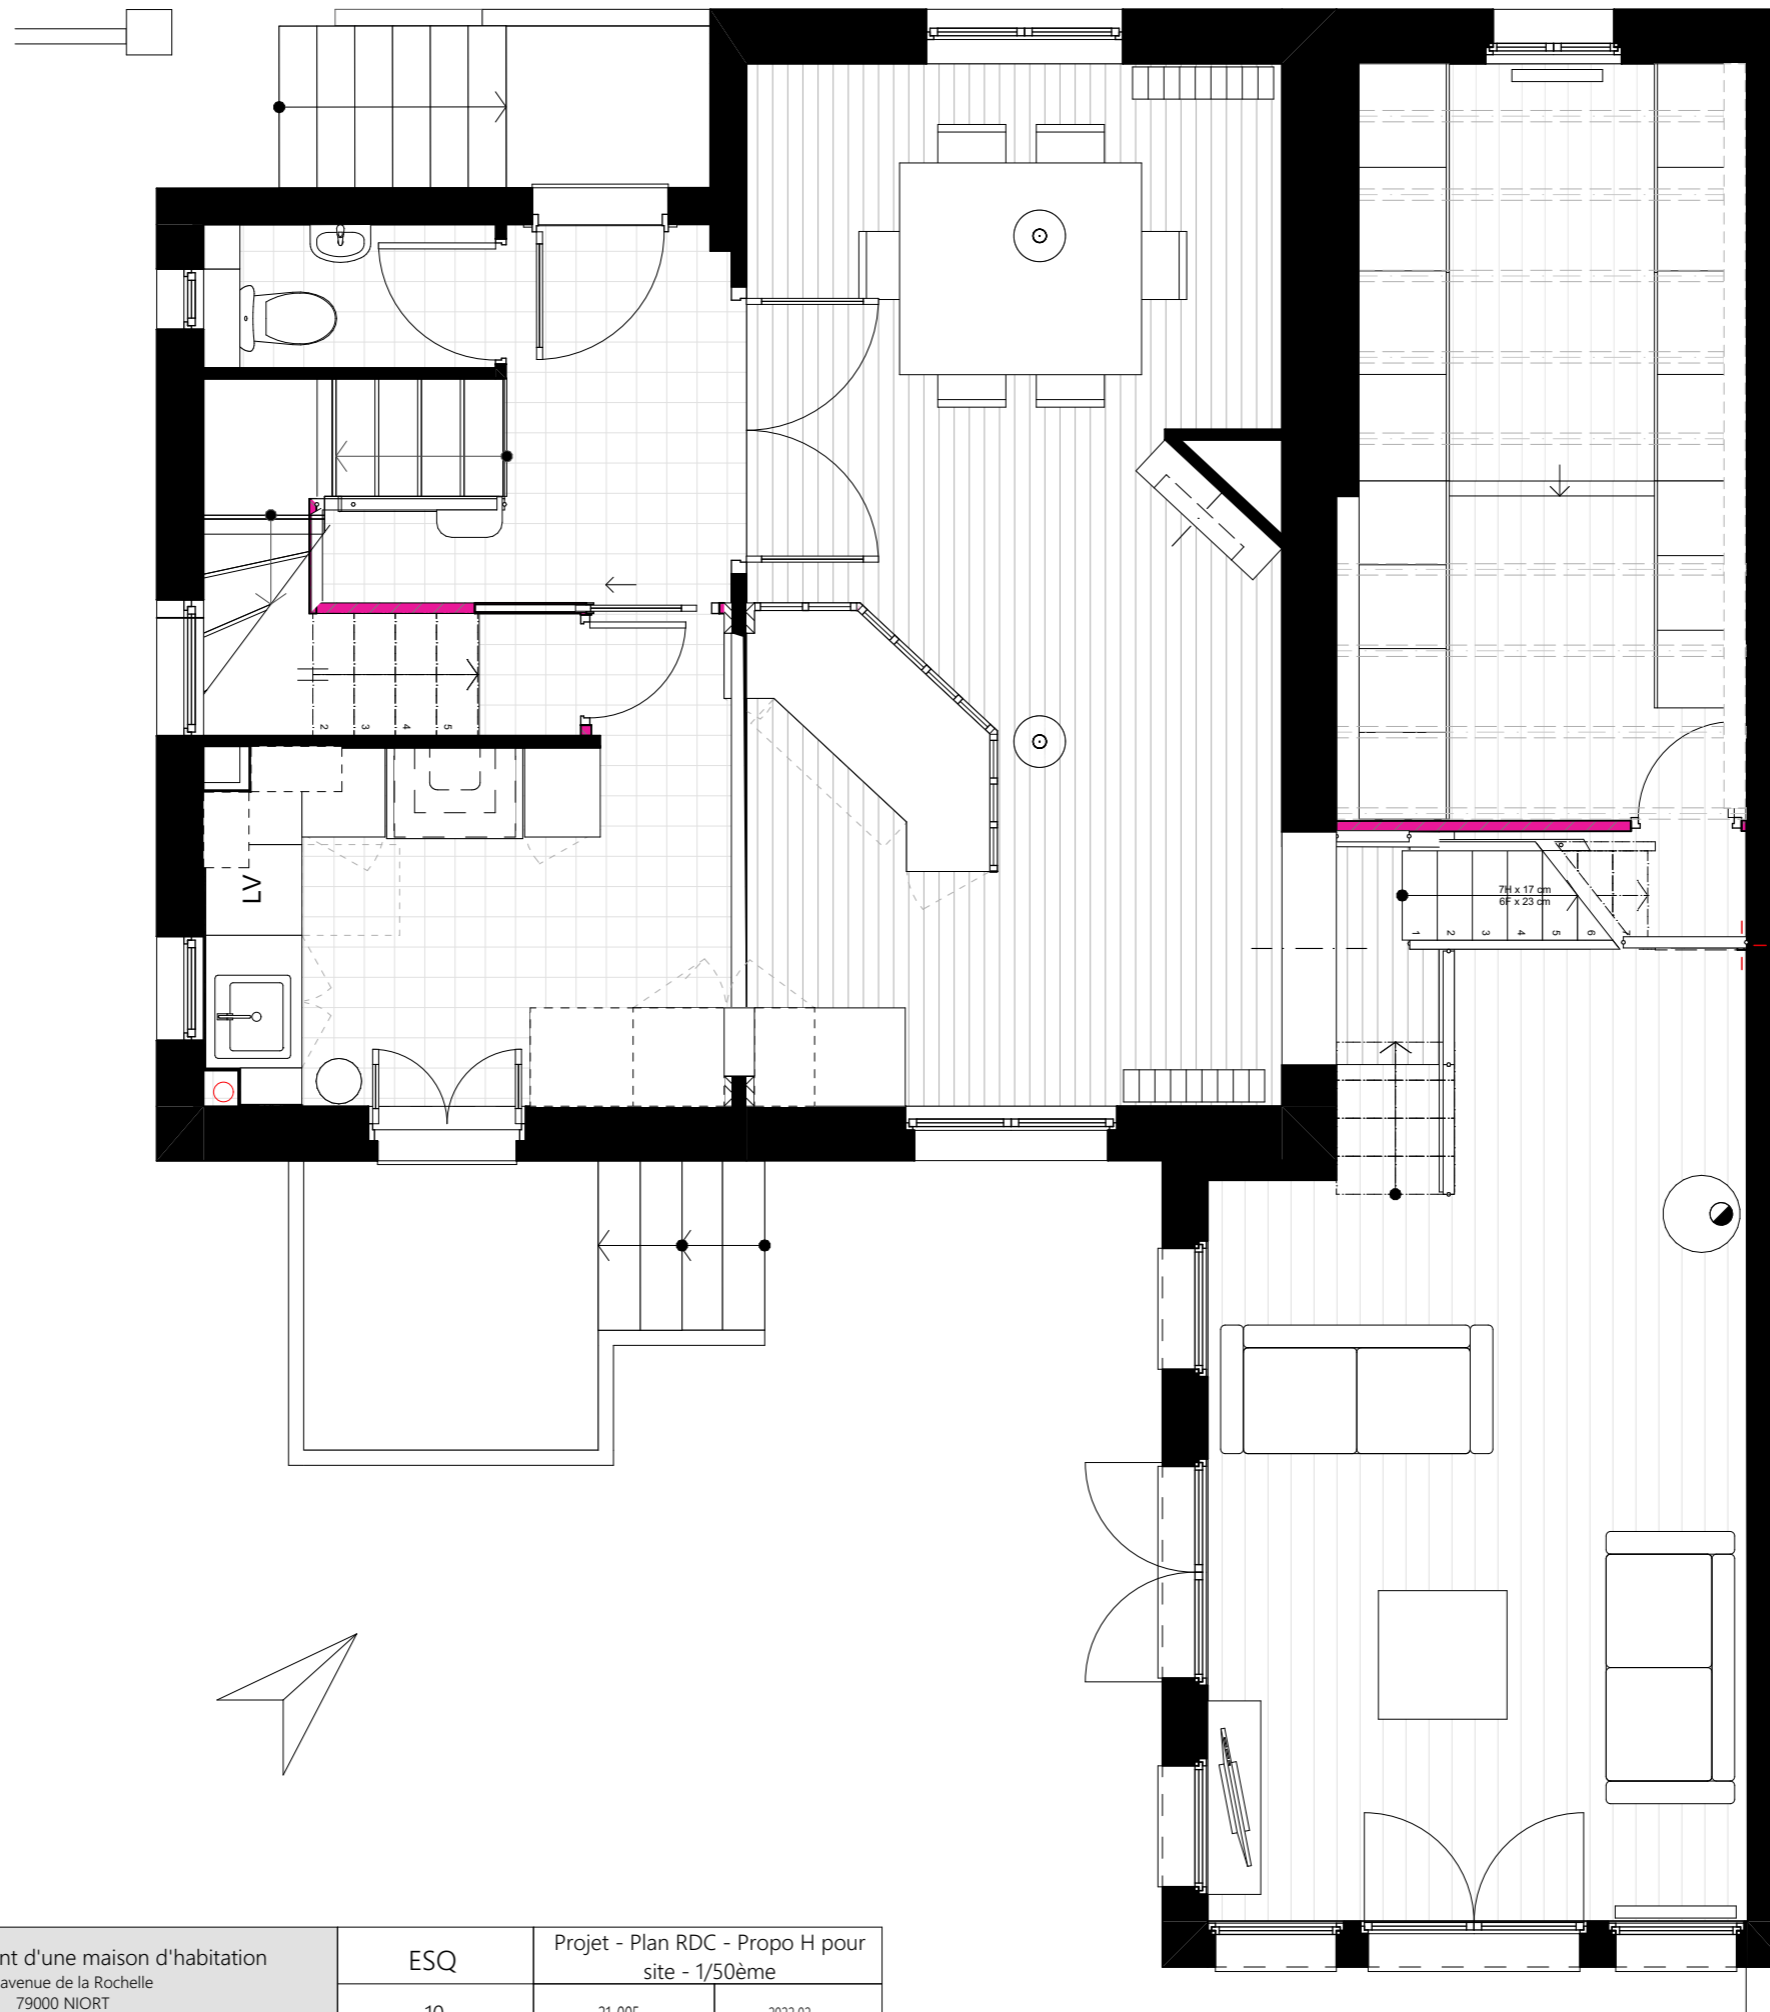

Cyril BOUTET et Célia MARAIS Impasse Saint-Symphorien 79000 NIORT	Réaménagement d'une maison d'habitation 261 avenue de la Rochelle 79000 NIORT	ESQ	Projet - Plan RDC - Propo H pour site - 1/50ème	
		10	21_005	2022 02

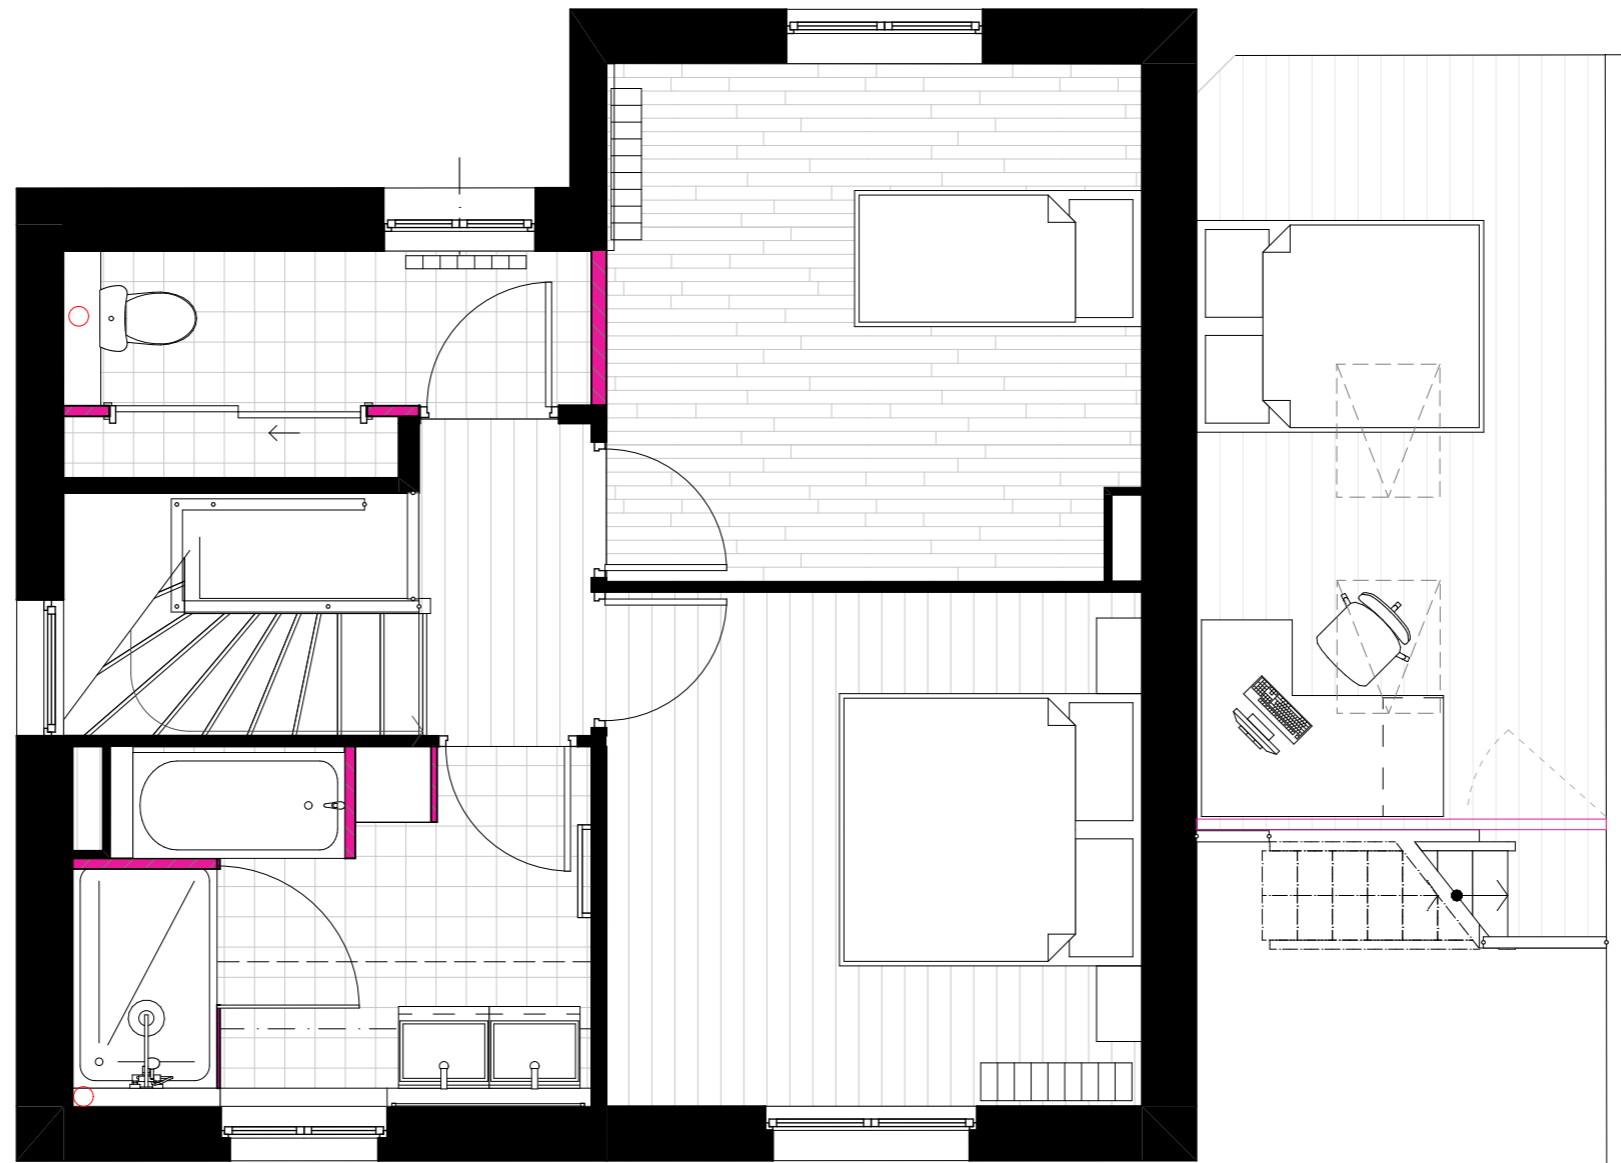

ETAGE (hors mezzanine)
S: 40,57 m²

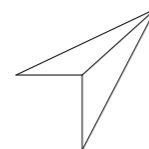

Cyril BOUTET et Célia MARAIS Impasse Saint-Symphorien 79000 NIORT	Réaménagement d'une maison d'habitation 261 avenue de la Rochelle 79000 NIORT	ESQ	Projet - Plan R+1 - Propo Et2 pour site - 1/50ème	
		11	21_005	2022 02