




Cyril BOUTET et Célia MARAIS  
Impasse Saint-Symphorien  
79000 NIORT

EXIST

Réaménagement d'une maison d'habitation  
261 avenue de la Rochelle  
79000 NIORT

Carnet A3

2021 01

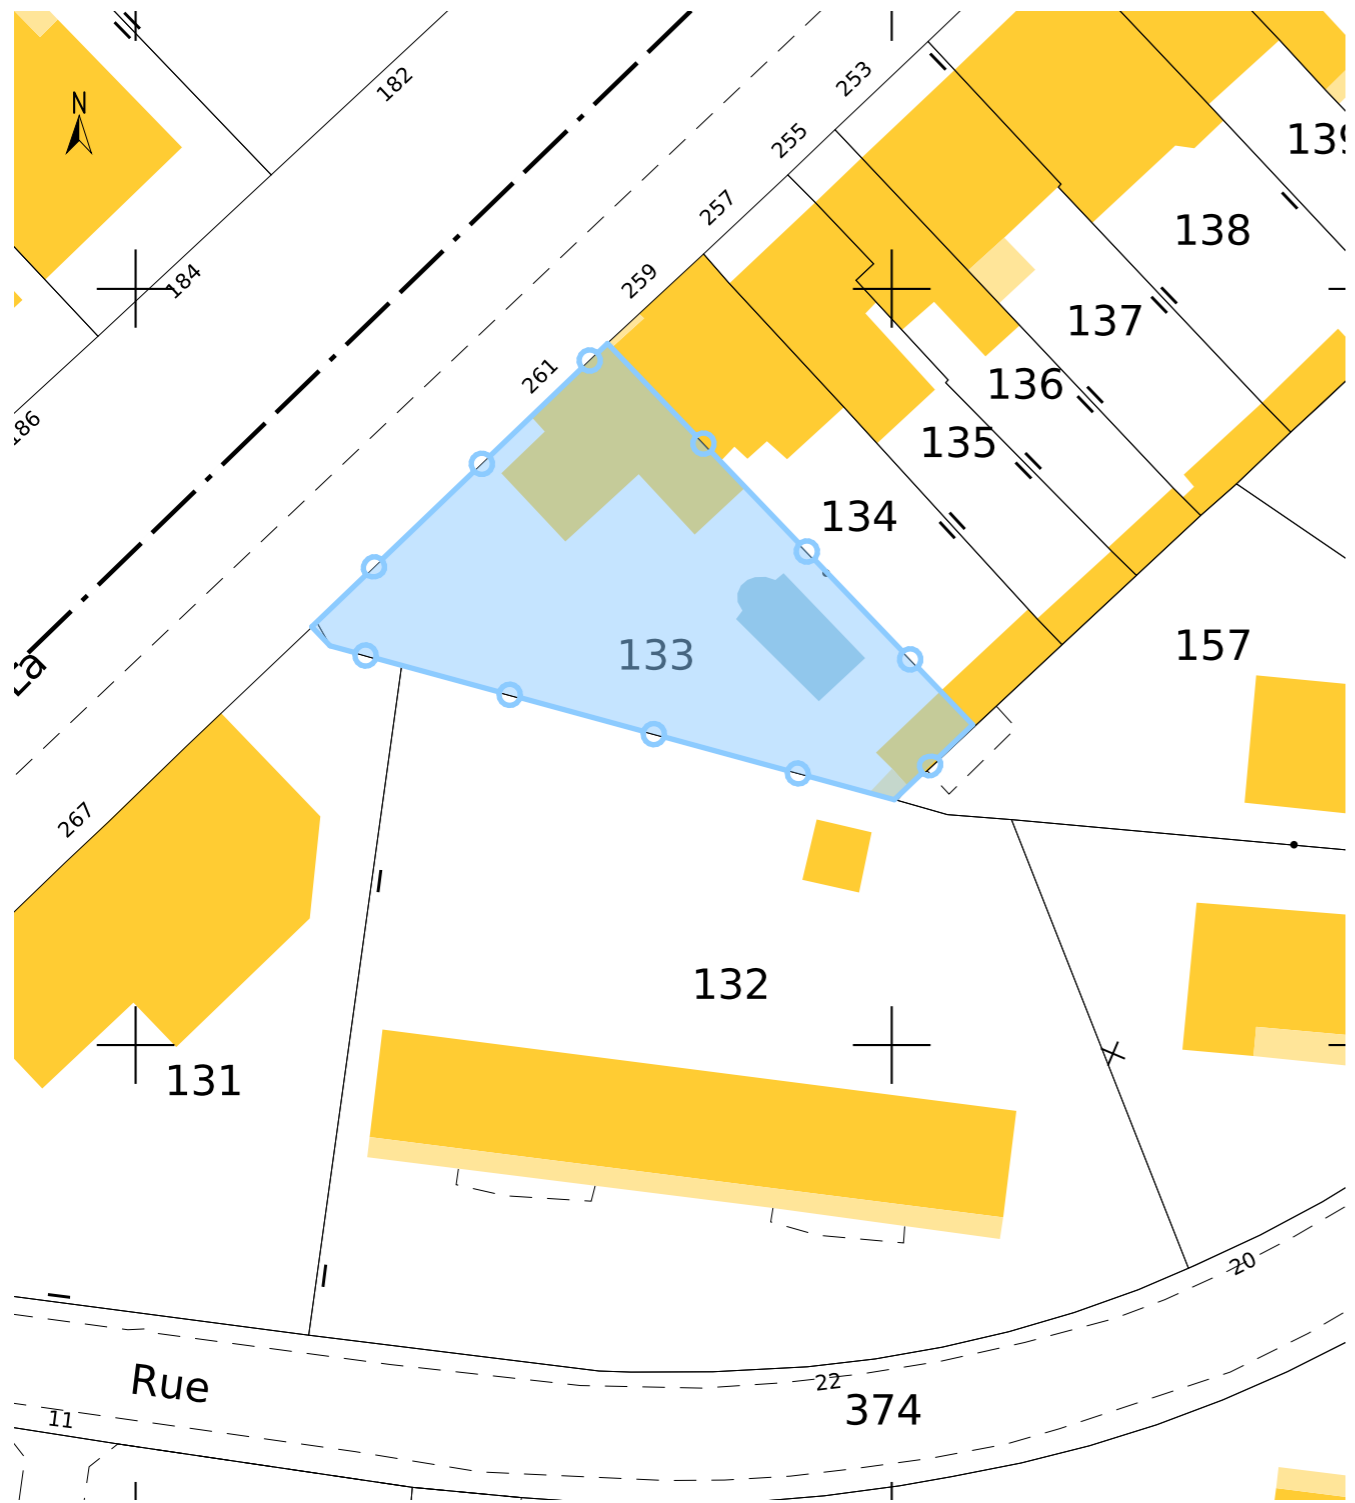

**Références de la parcelle 000 EM 133**


Référence cadastrale de la parcelle	<b>000 EM 133</b>
Contenance cadastrale	<b>613 mètres carrés</b>
Adresse	<b>261 AV DE LA ROCHELLE 79000 NIORT</b>

Extrait cadastral




Localisation

Cyril BOUTET et Célia MARAIS Impasse Saint-Symphorien 79000 NIORT	Réaménagement d'une maison d'habitation 261 avenue de la Rochelle 79000 NIORT	EXIST	Situation	
		01	21_005	2021_01

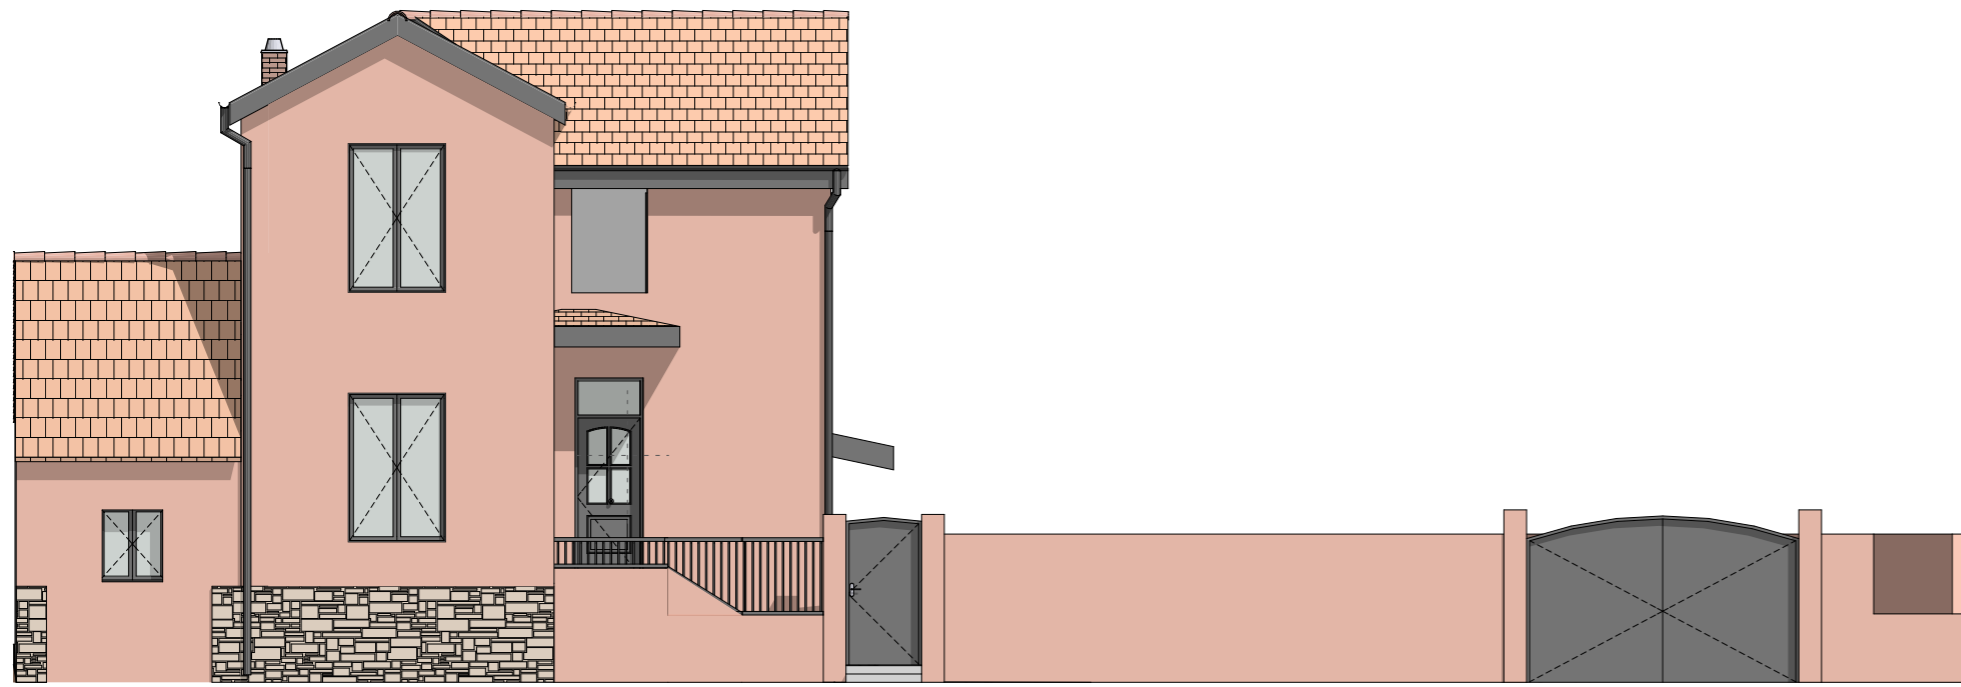

Façade Nord - 1/100ème

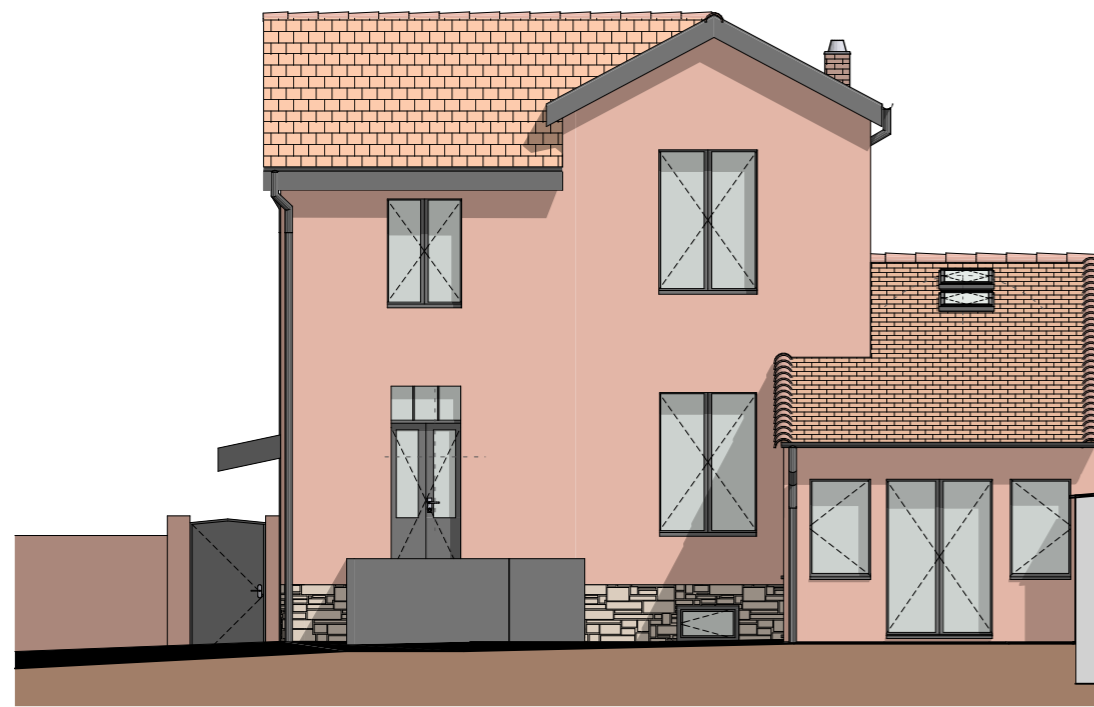



Façade Sud - 1/100ème



Façade Ouest - 1/100ème


Cyril BOUTET et Célia MARAIS Impasse Saint-Symphorien 79000 NIORT	Réaménagement d'une maison d'habitation 261 avenue de la Rochelle 79000 NIORT	EXIST	Existant - Façades - 1/100ème	
		02	21_005	2021_01

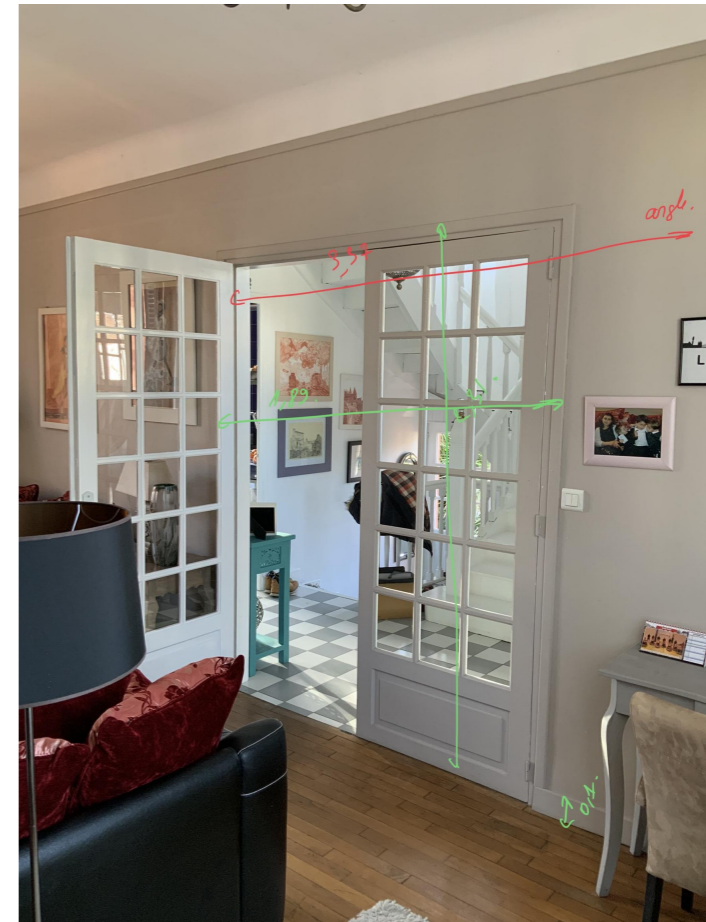

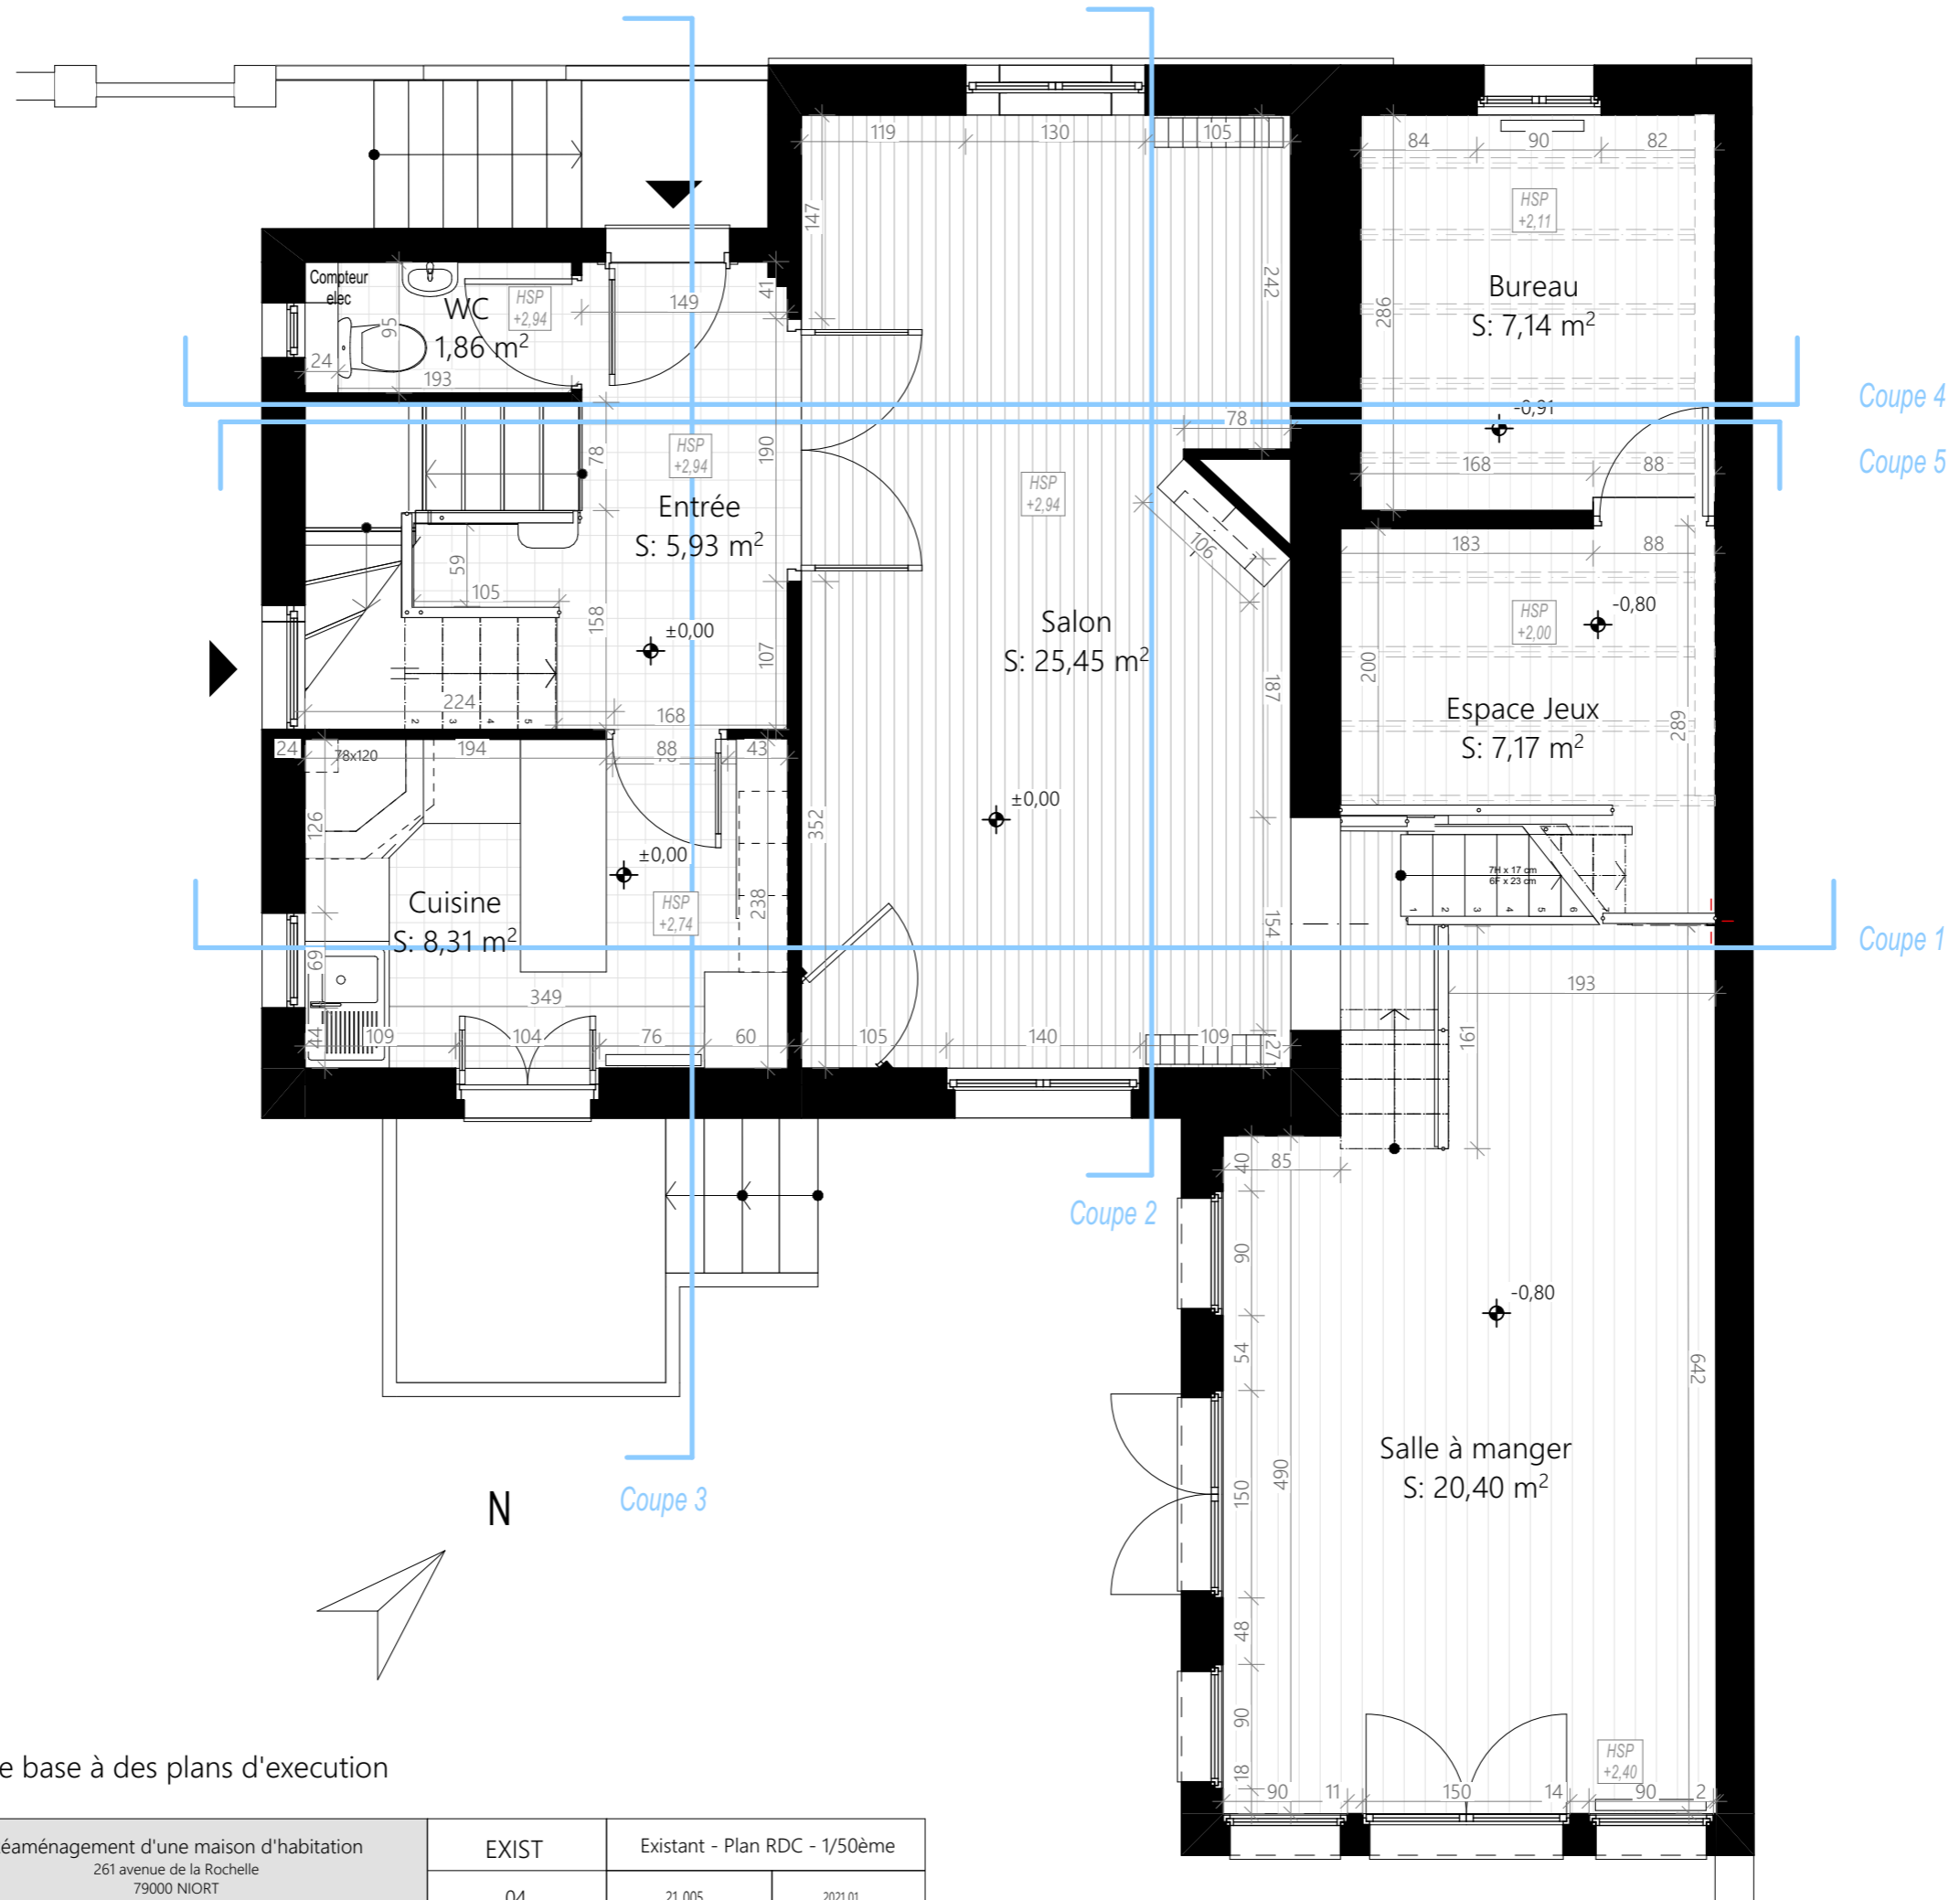

NB : Plans ne pouvant pas servir de base à des plans d'exécution

Cyril BOUTET et Célia MARAIS Impasse Saint-Symphorien 79000 NIORT	Réaménagement d'une maison d'habitation 261 avenue de la Rochelle 79000 NIORT	EXIST	Existant - Plan RDC - 1/50ème	
		04	21_005	2021_01

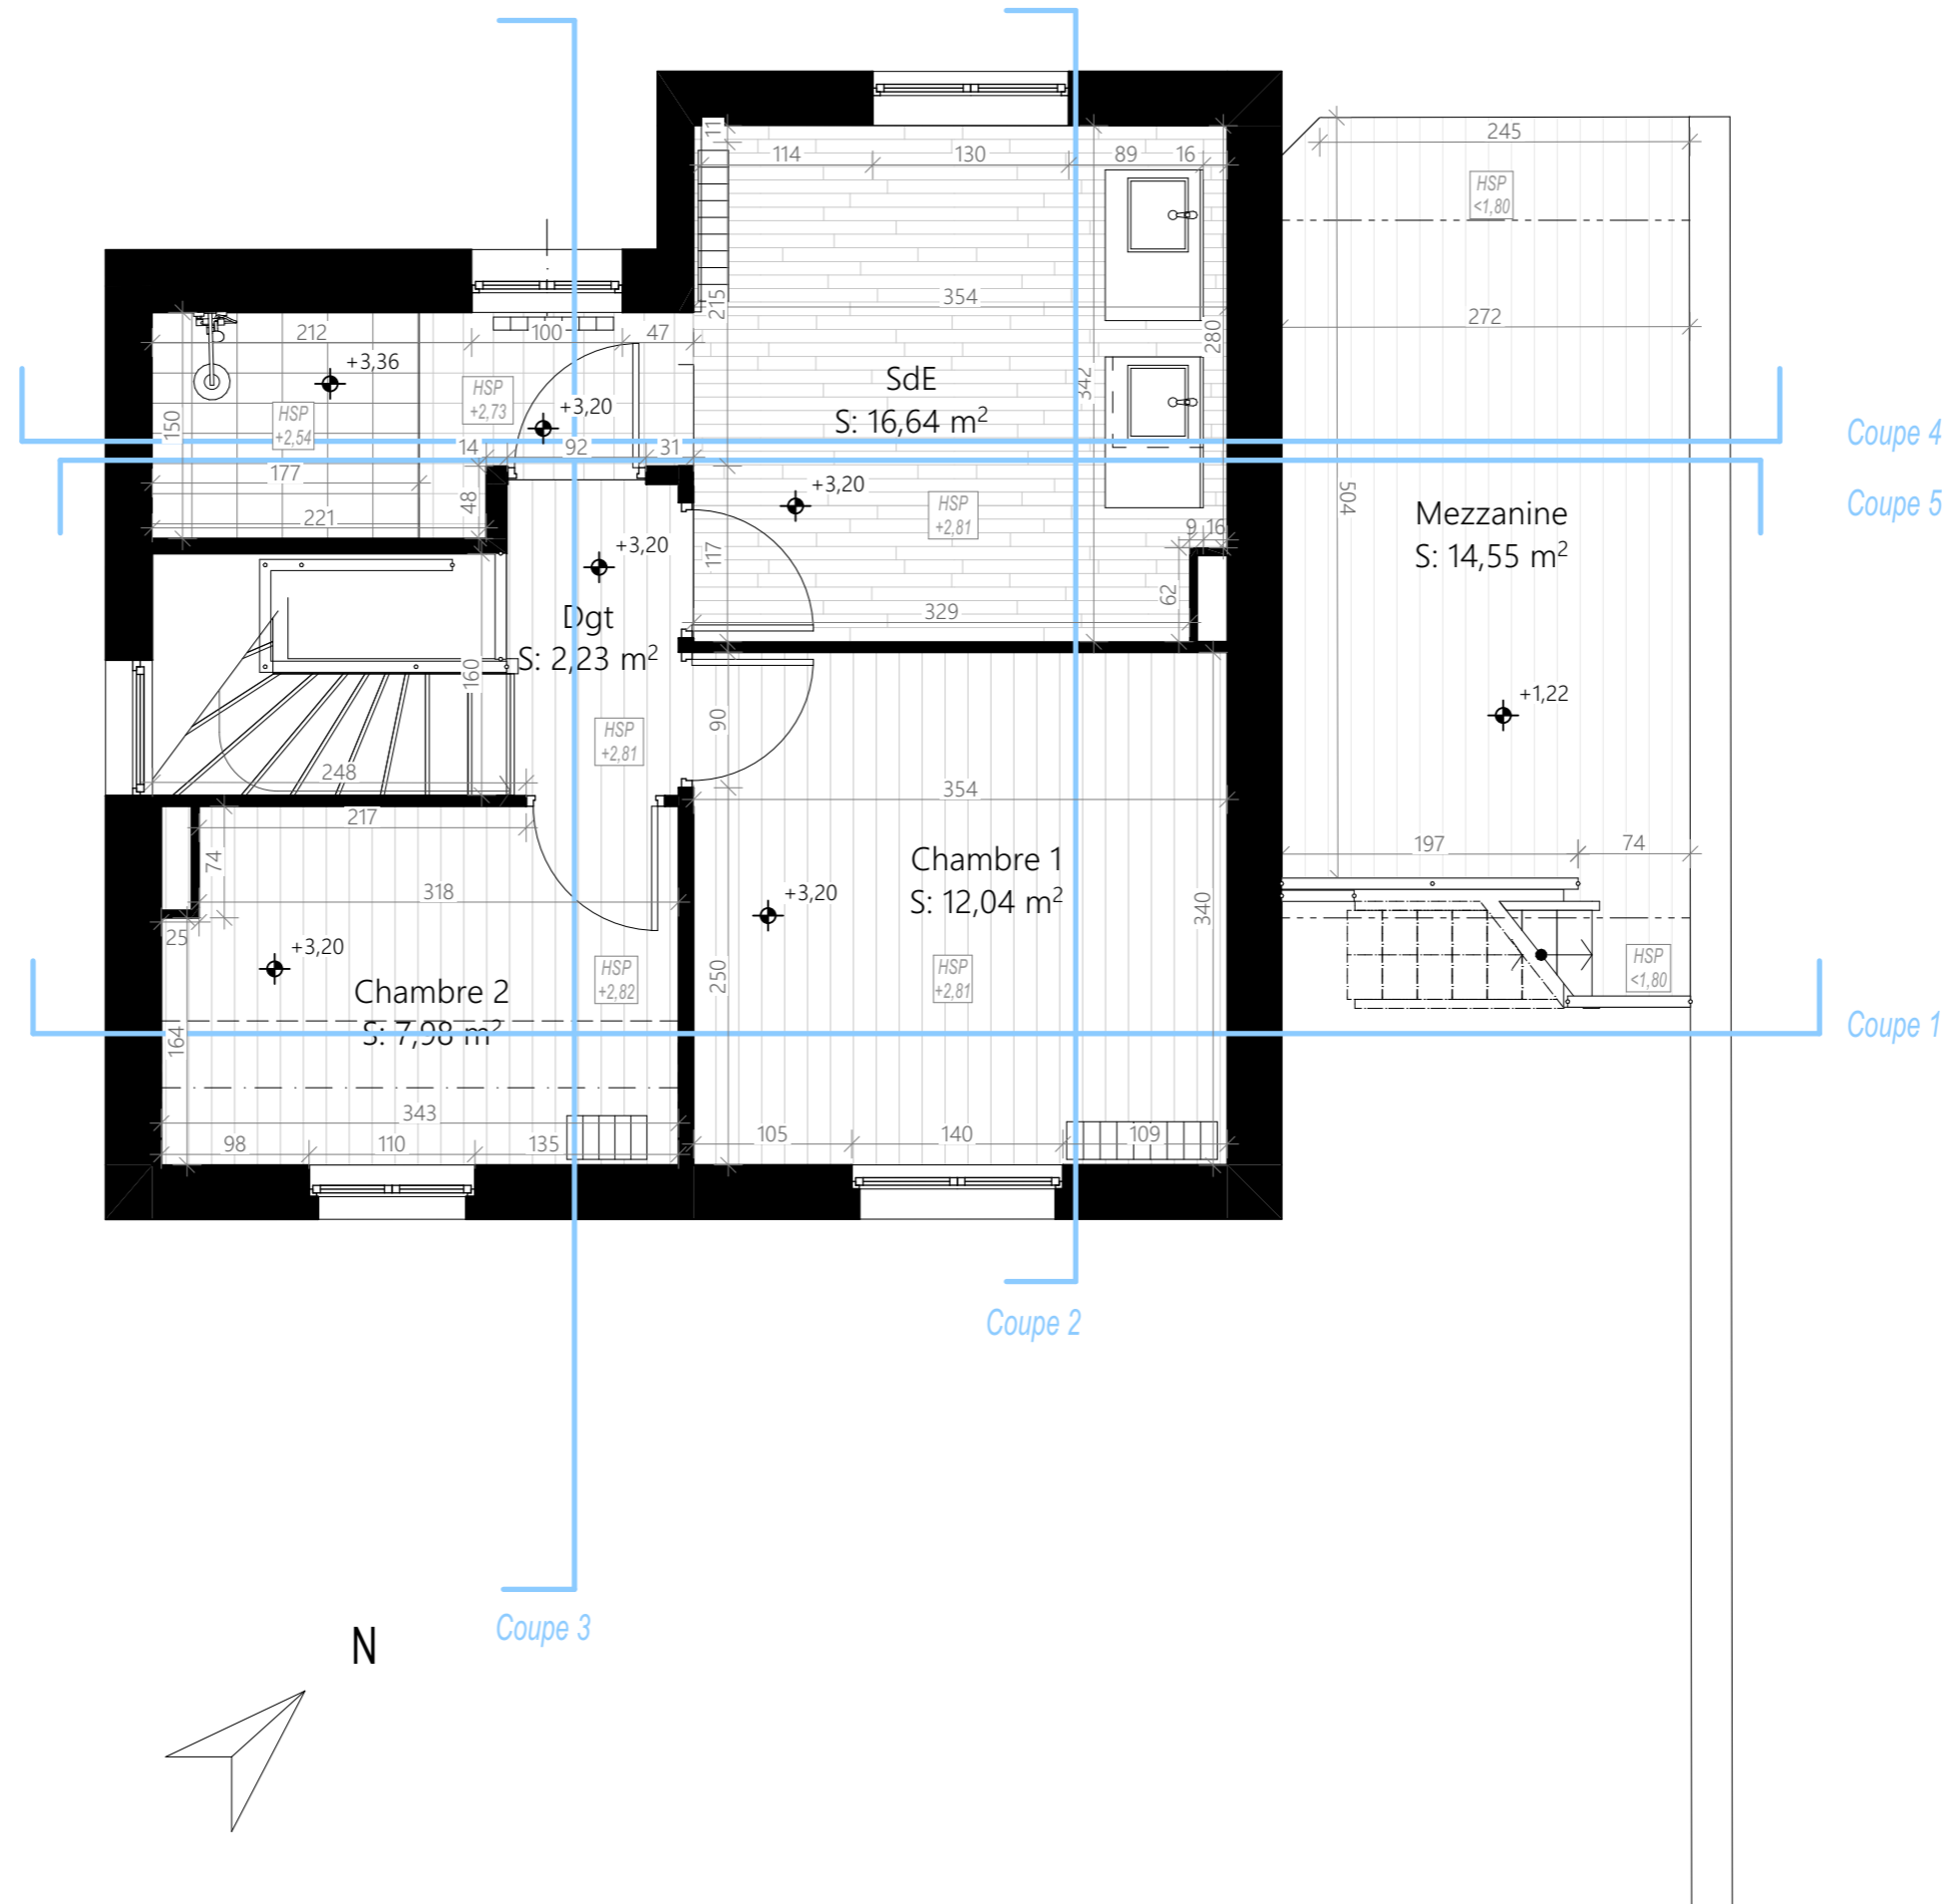


NB : Plans ne pouvant pas servir de base à des plans d'exécution


Cyril BOUTET et Célia MARAIS Impasse Saint-Symphorien 79000 NIORT	Réaménagement d'une maison d'habitation 261 avenue de la Rochelle 79000 NIORT	EXIST	Existant - Plan R+1 - 1/50ème	
		05	21_005	2021 01




Coupe 1 - 1/100ème

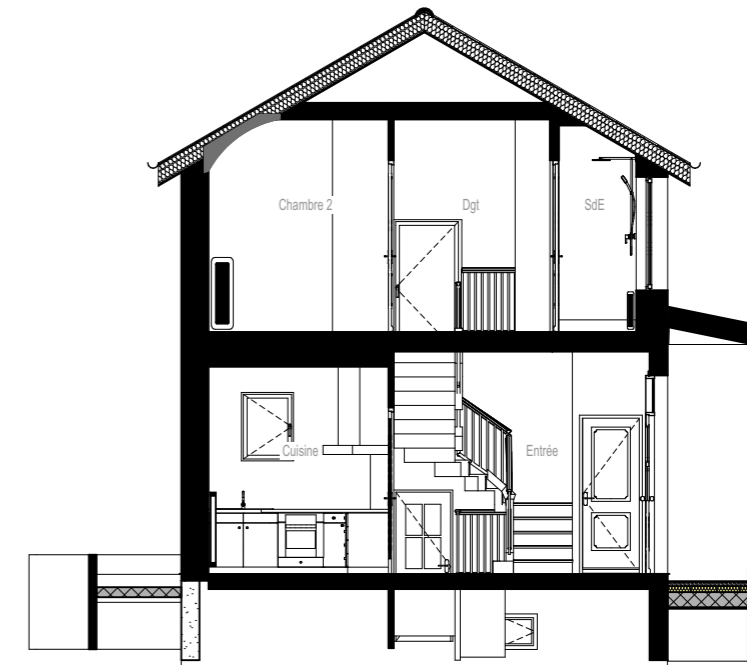

Coupe 3 - 1/100ème

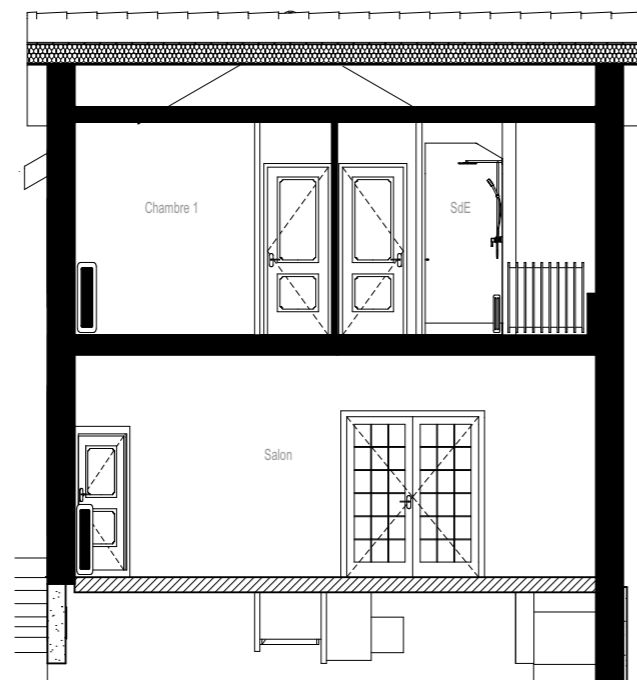

Coupe 2 - 1/100ème

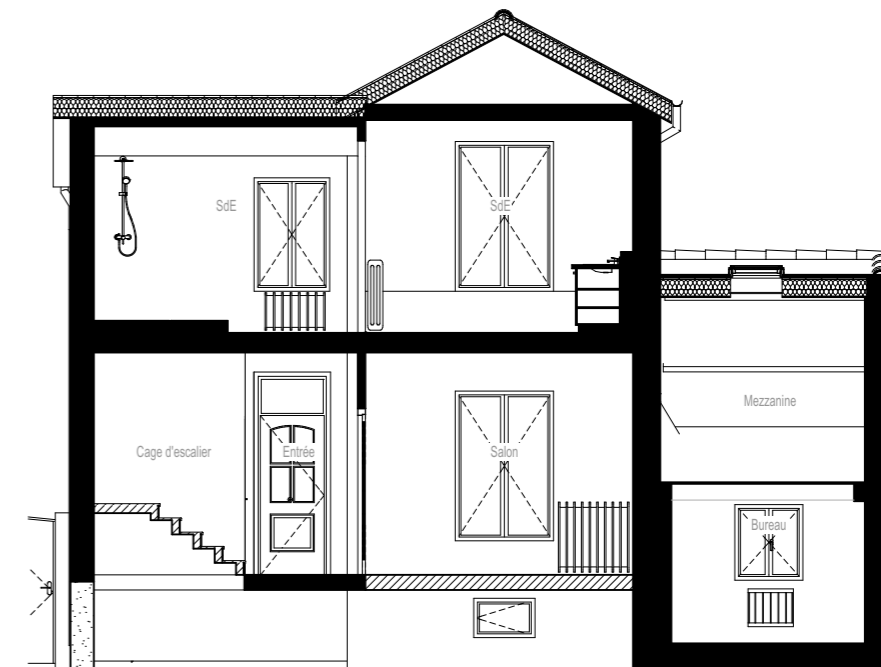

Coupe 4 - 1/100ème

NB : Coupes ne pouvant pas servir de base à des plans d'execution

Cyril BOUTET et Célia MARAIS Impasse Saint-Symphorien 79000 NIORT	Réaménagement d'une maison d'habitation 261 avenue de la Rochelle 79000 NIORT	EXIST	Existant - Coupes - 1/100ème	
		06	21_005	2021_01