



#Nom entier du Client #Adresse du Client 1 #Code postal du Client #Ville du Client	#Nom du projet #Adresse du Site 1 #Code postal du Site #Ville du Site	ESQ	Projet - Proposition 1	
		01	00_000	#Date PROJET

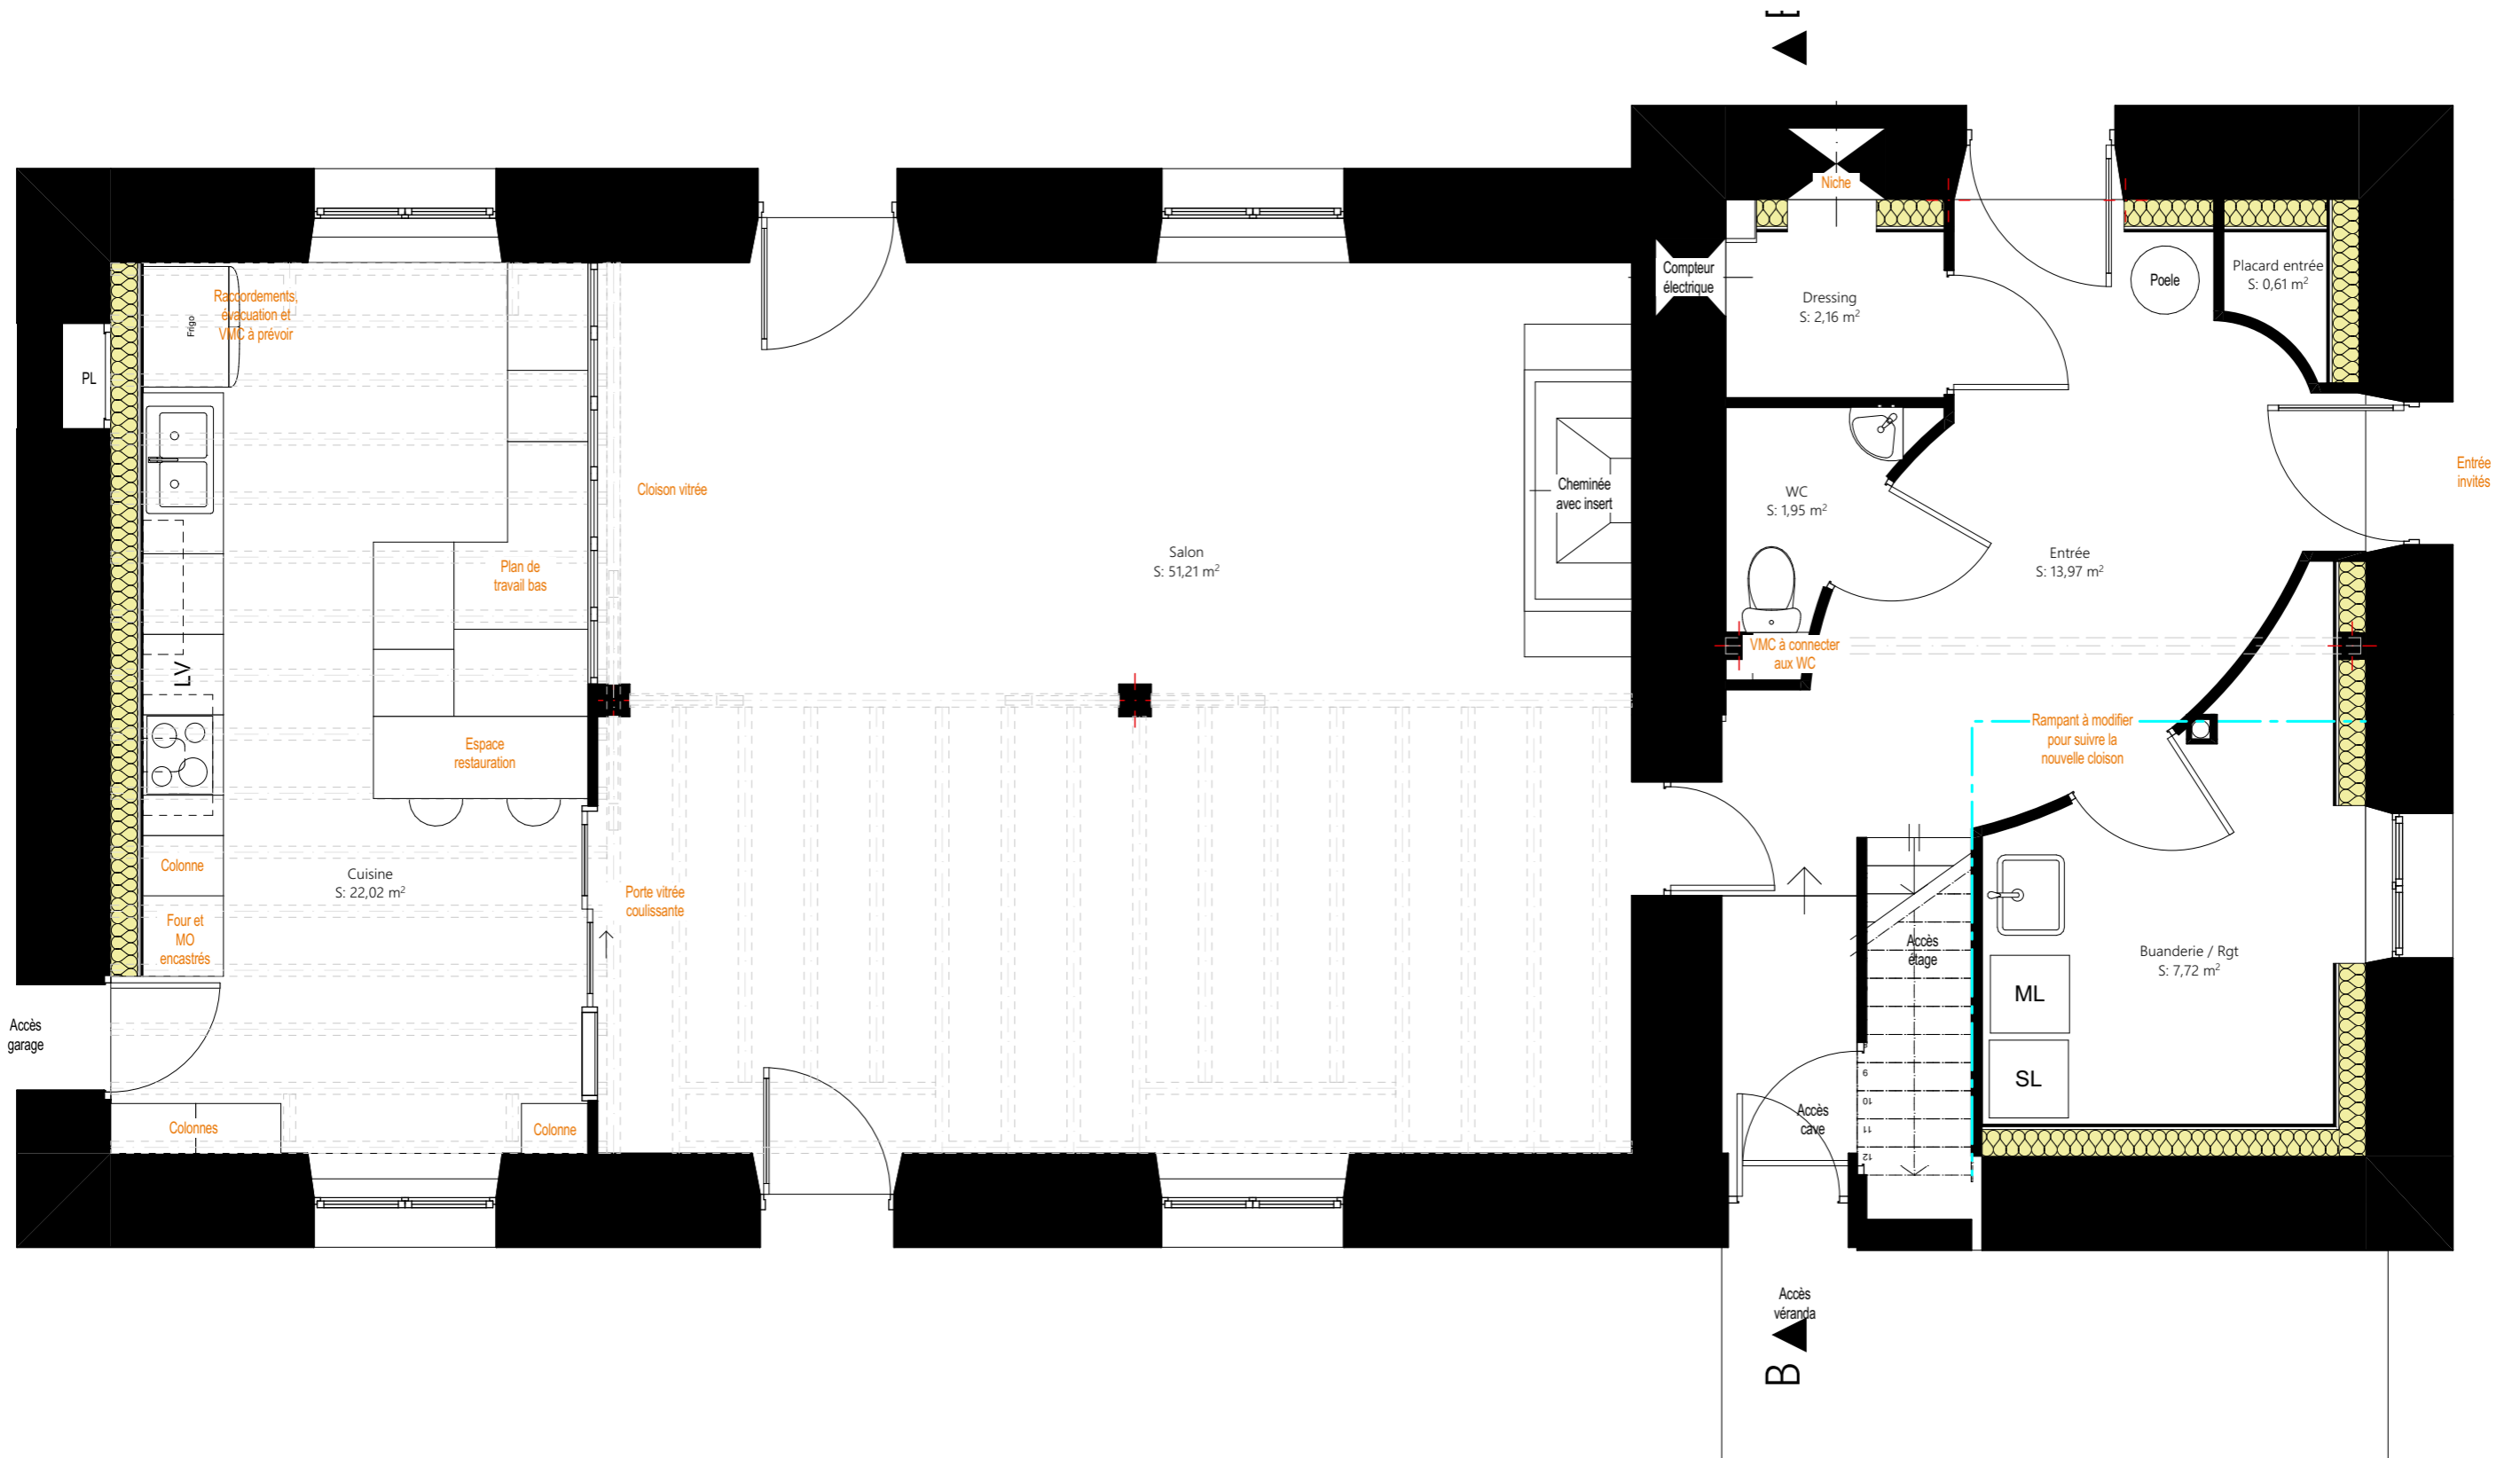


#Nom entier du Client #Adresse du Client 1 #Code postal du Client #Ville du Client	#Nom du projet #Adresse du Site 1 #Code postal du Site #Ville du Site	ESQ	Projet - Proposition 2	
		02	00_000	#Date PROJET

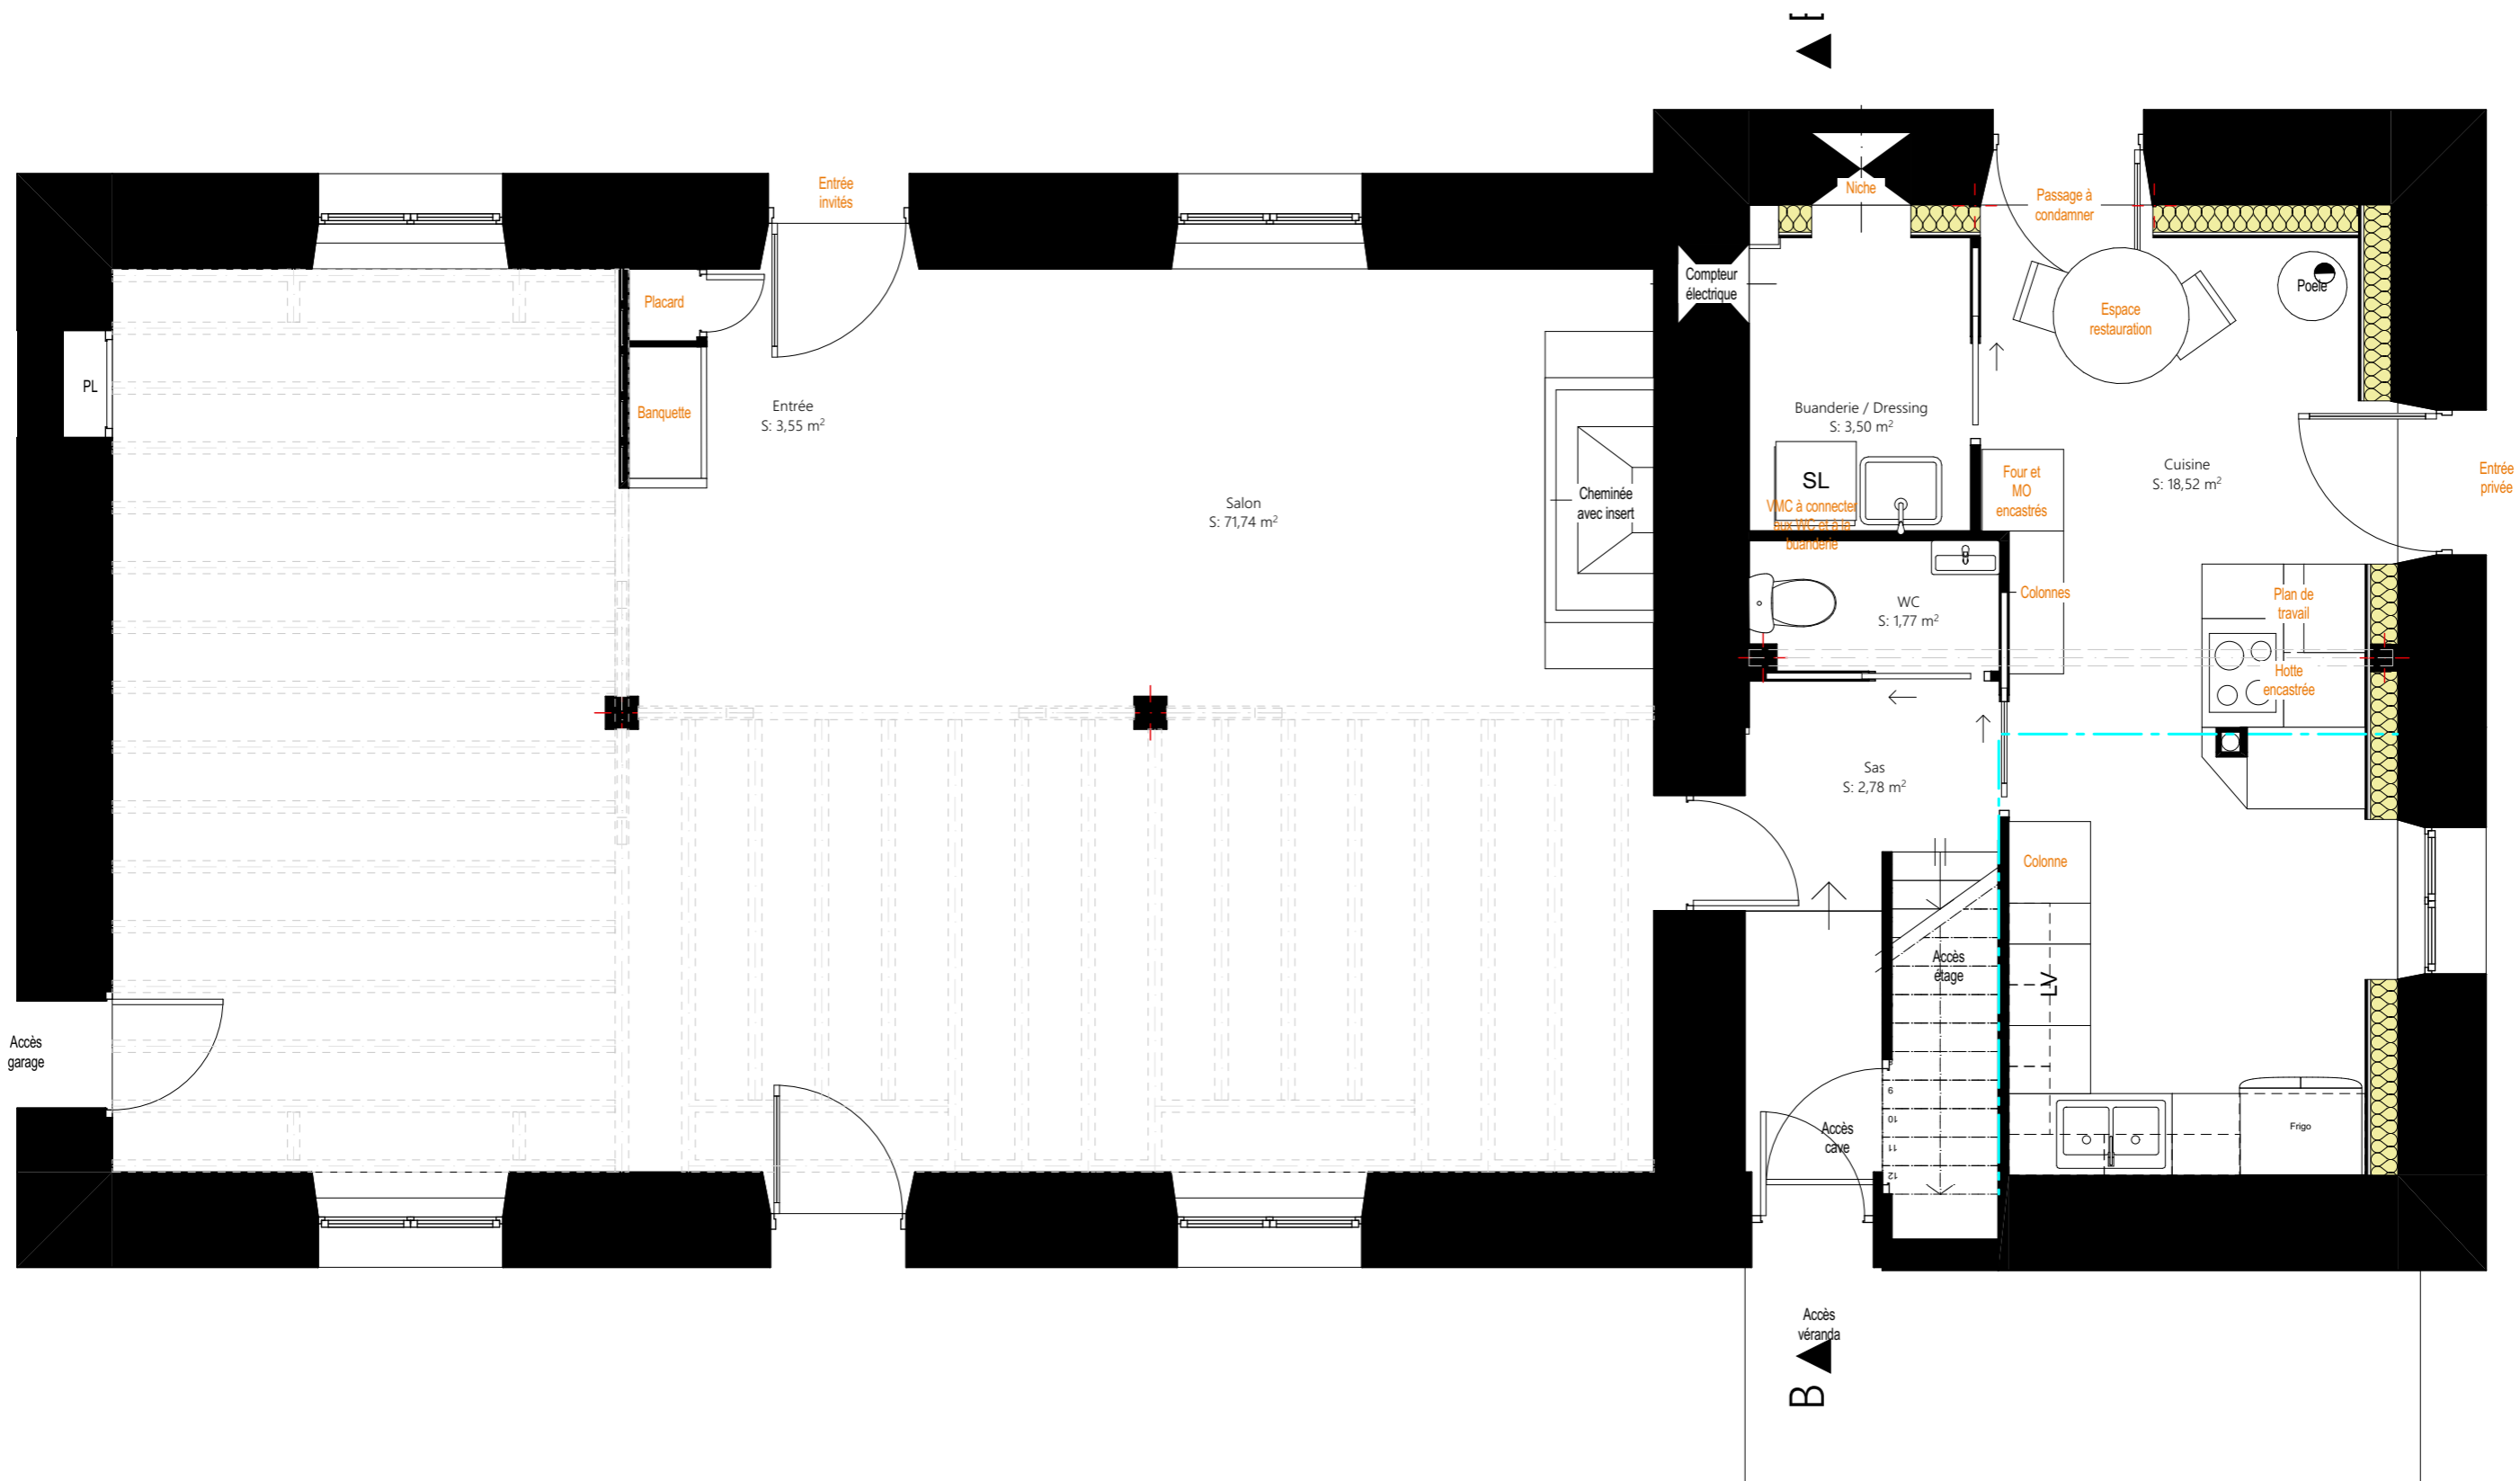


Plan Rdc - Propo 3 1:50

#Nom entier du Client #Adresse du Client 1 #Code postal du Client #Ville du Client	#Nom du projet #Adresse du Site 1 #Code postal du Site #Ville du Site	ESQ	Projet - Proposition 3	
		03	00_000	#Date PROJET

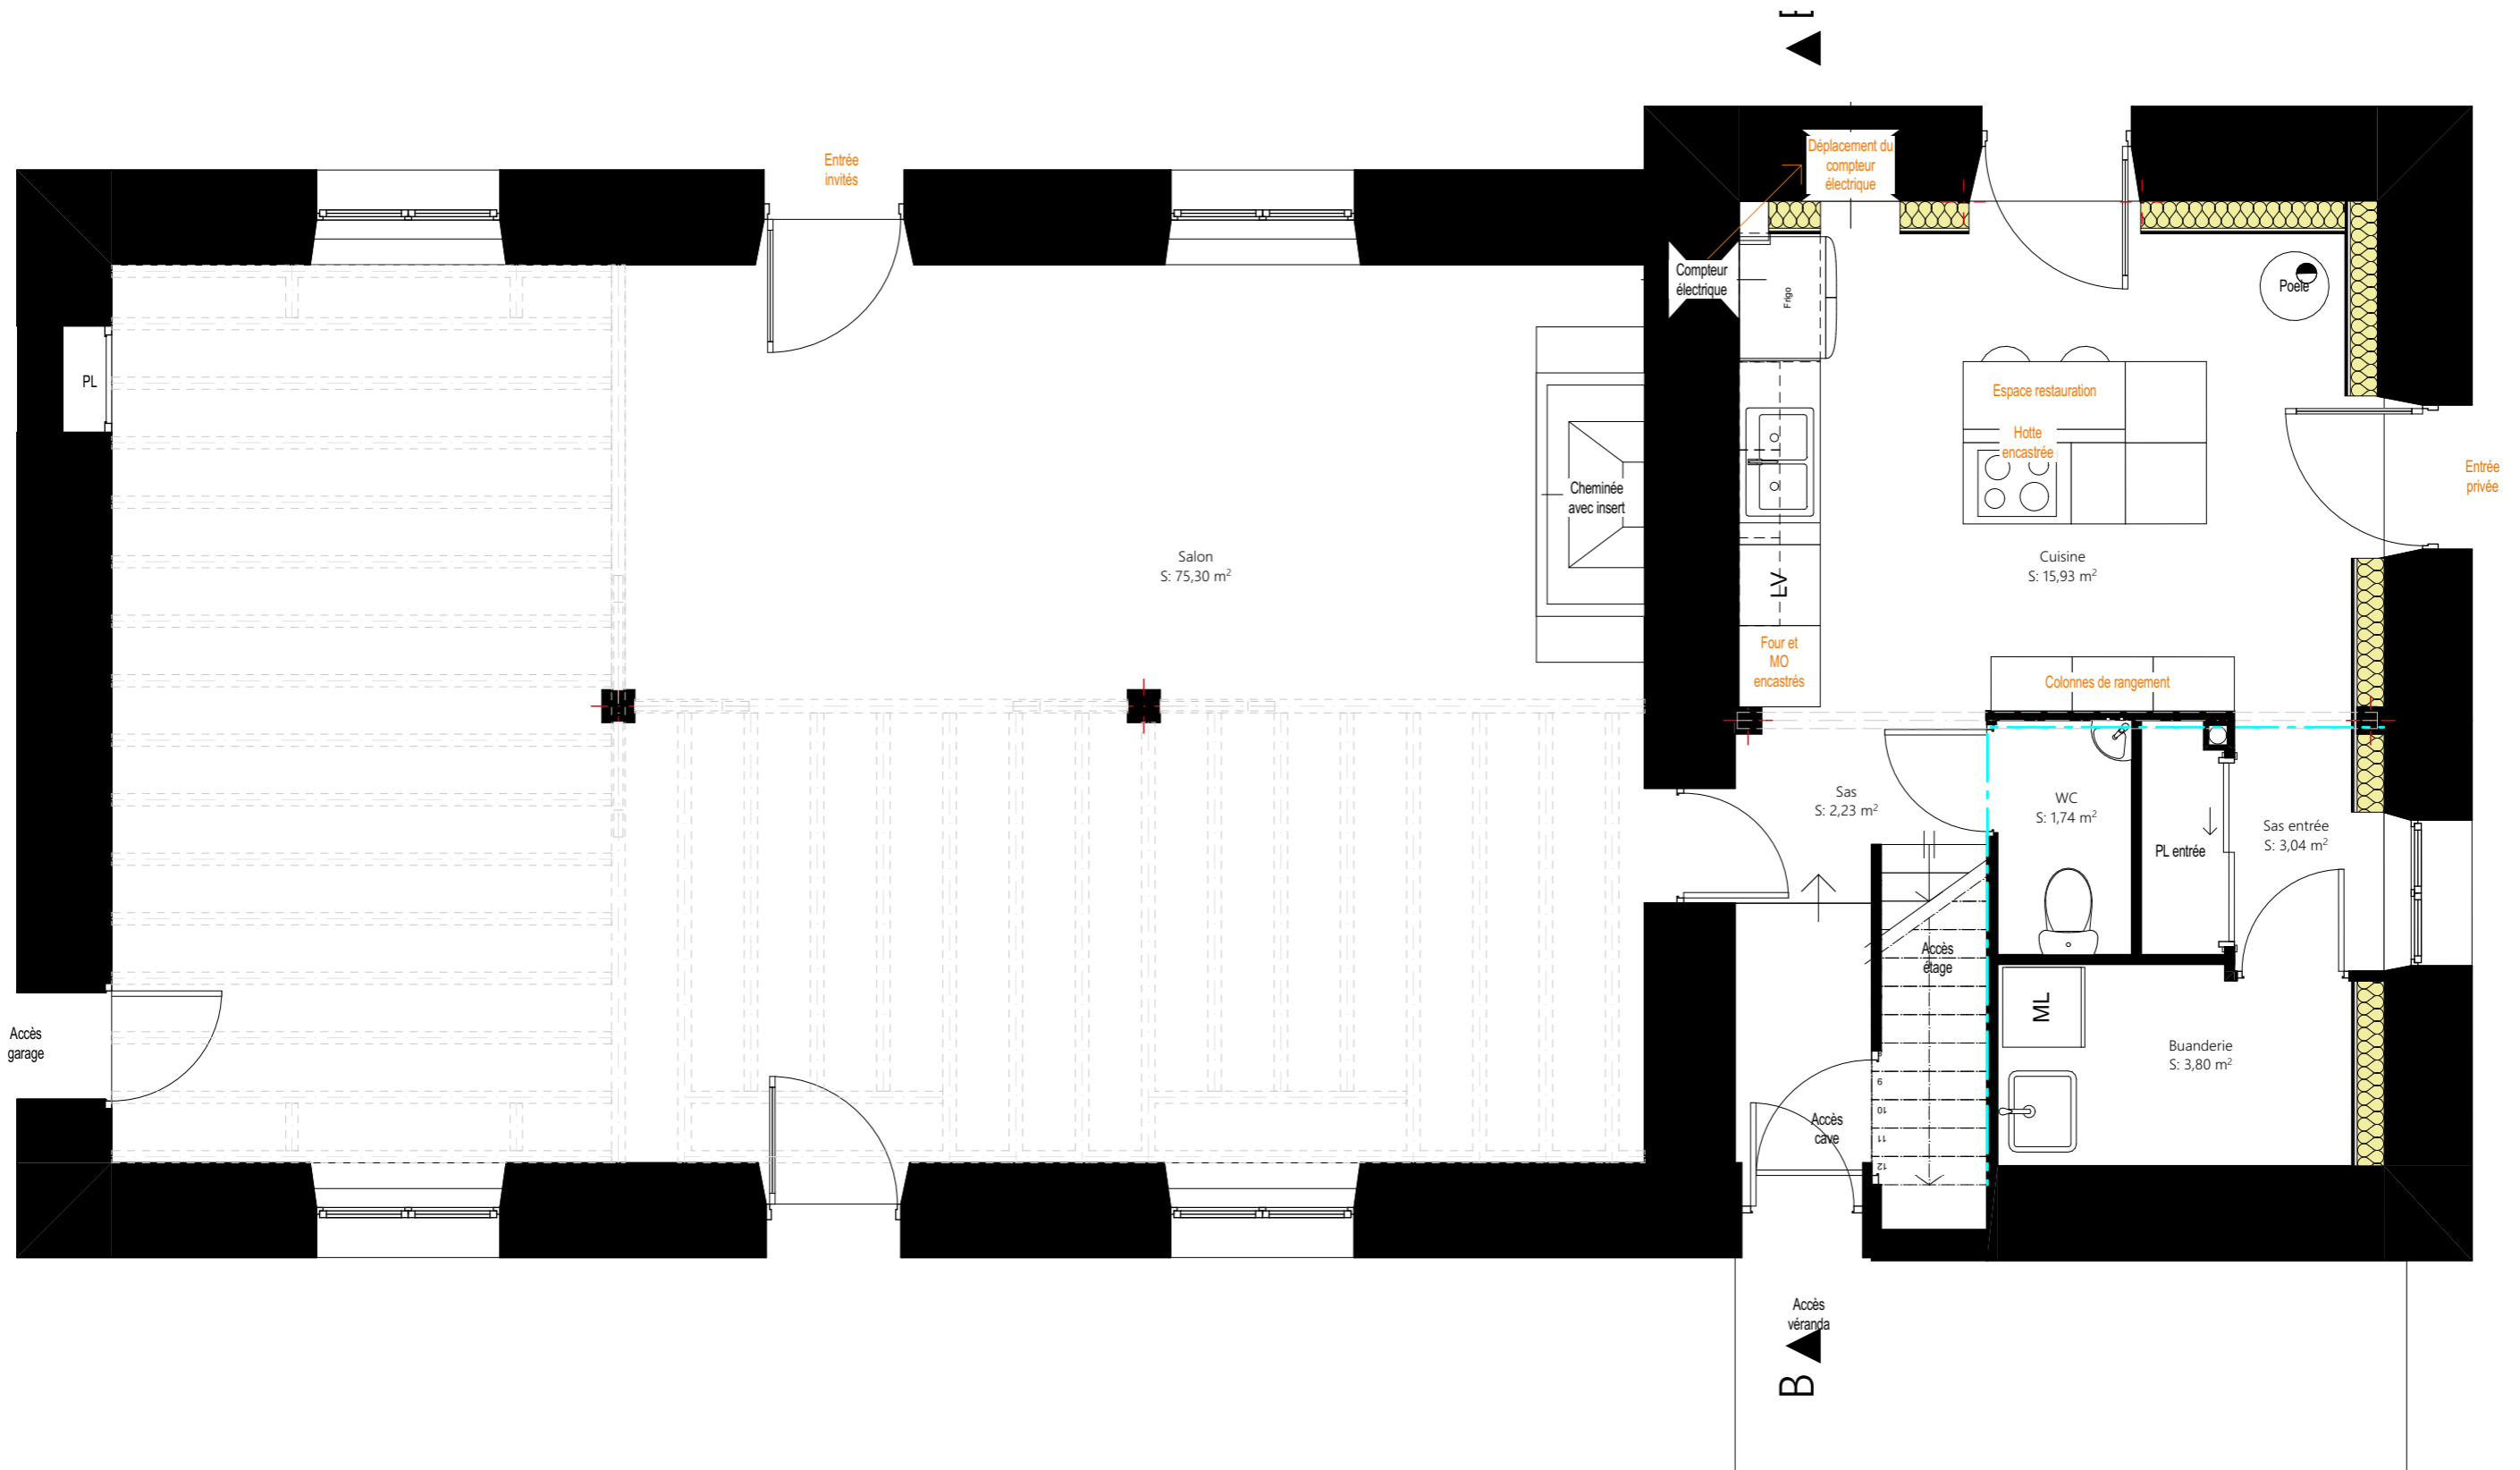


Plan Rdc - Propo 4 1:50

#Nom entier du Client #Adresse du Client 1 #Code postal du Client #Ville du Client	#Nom du projet #Adresse du Site 1 #Code postal du Site #Ville du Site	ESQ	Projet - Proposition 4	
		04	00_000	#Date PROJET

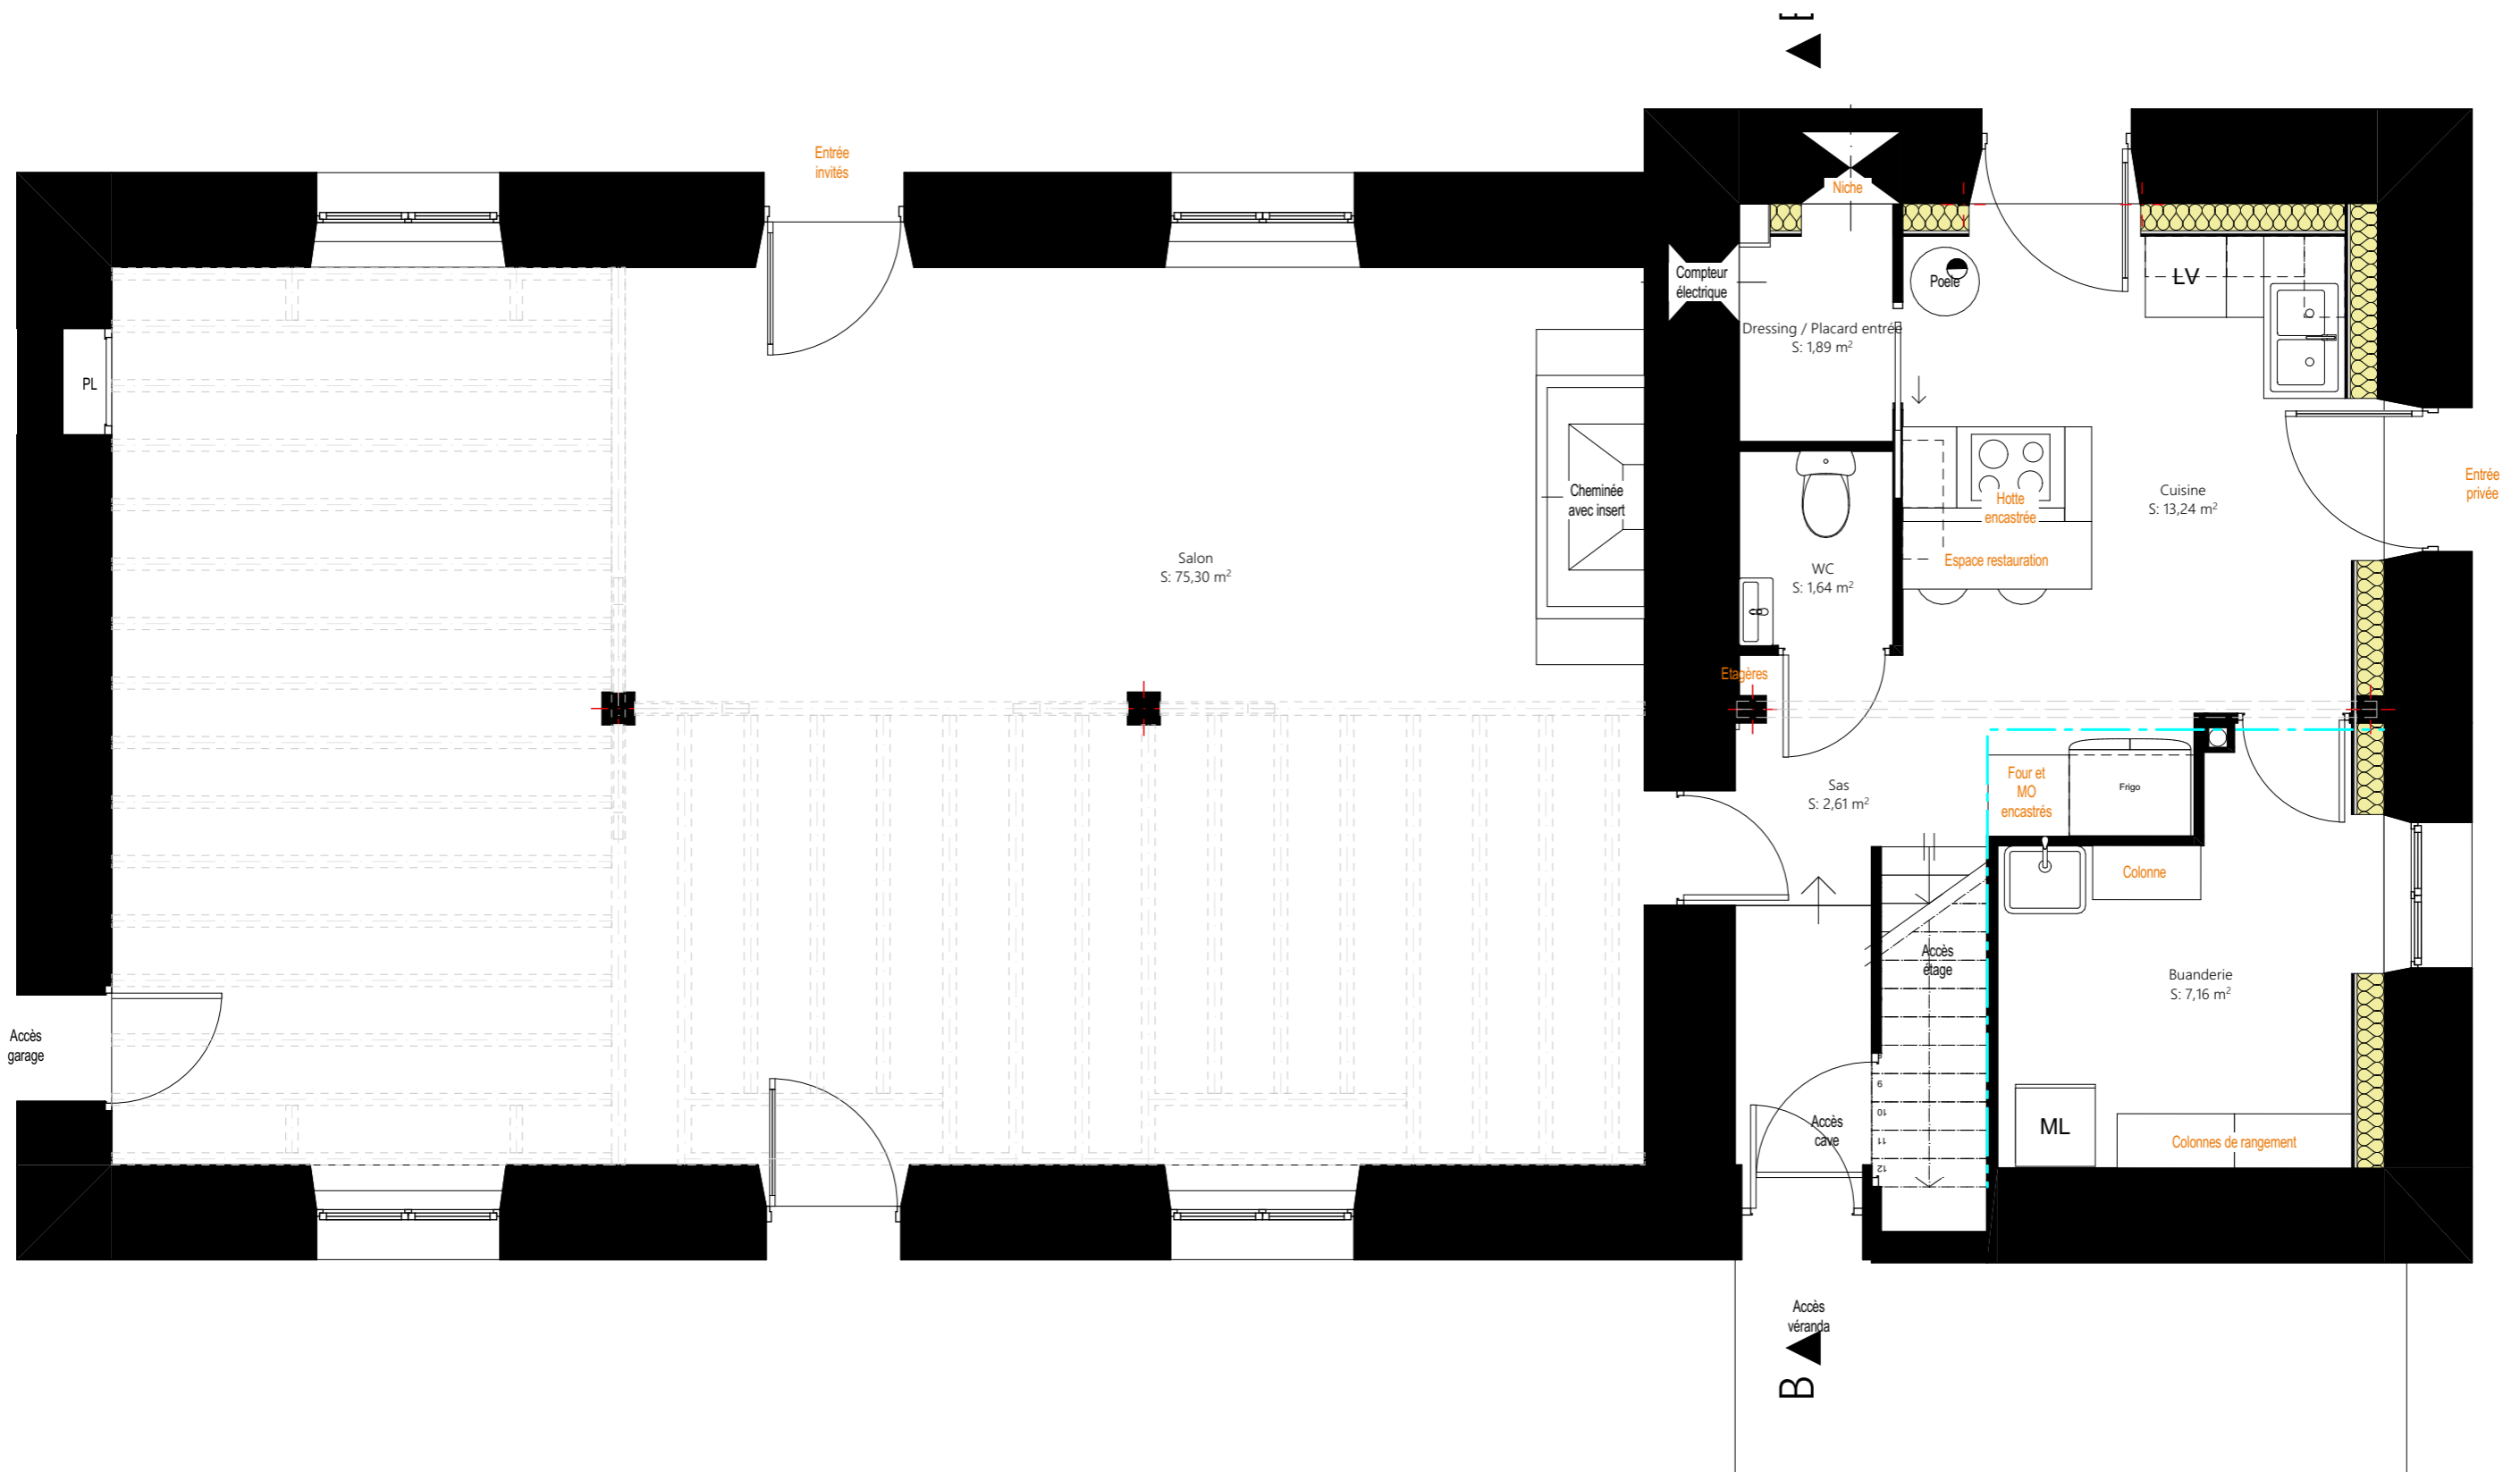


Plan Rdc - Propo 5 1:50

#Nom entier du Client #Adresse du Client 1 #Code postal du Client #Ville du Client	#Nom du projet #Adresse du Site 1 #Code postal du Site #Ville du Site	ESQ	Projet - Proposition 5	
		05	00_000	#Date PROJET

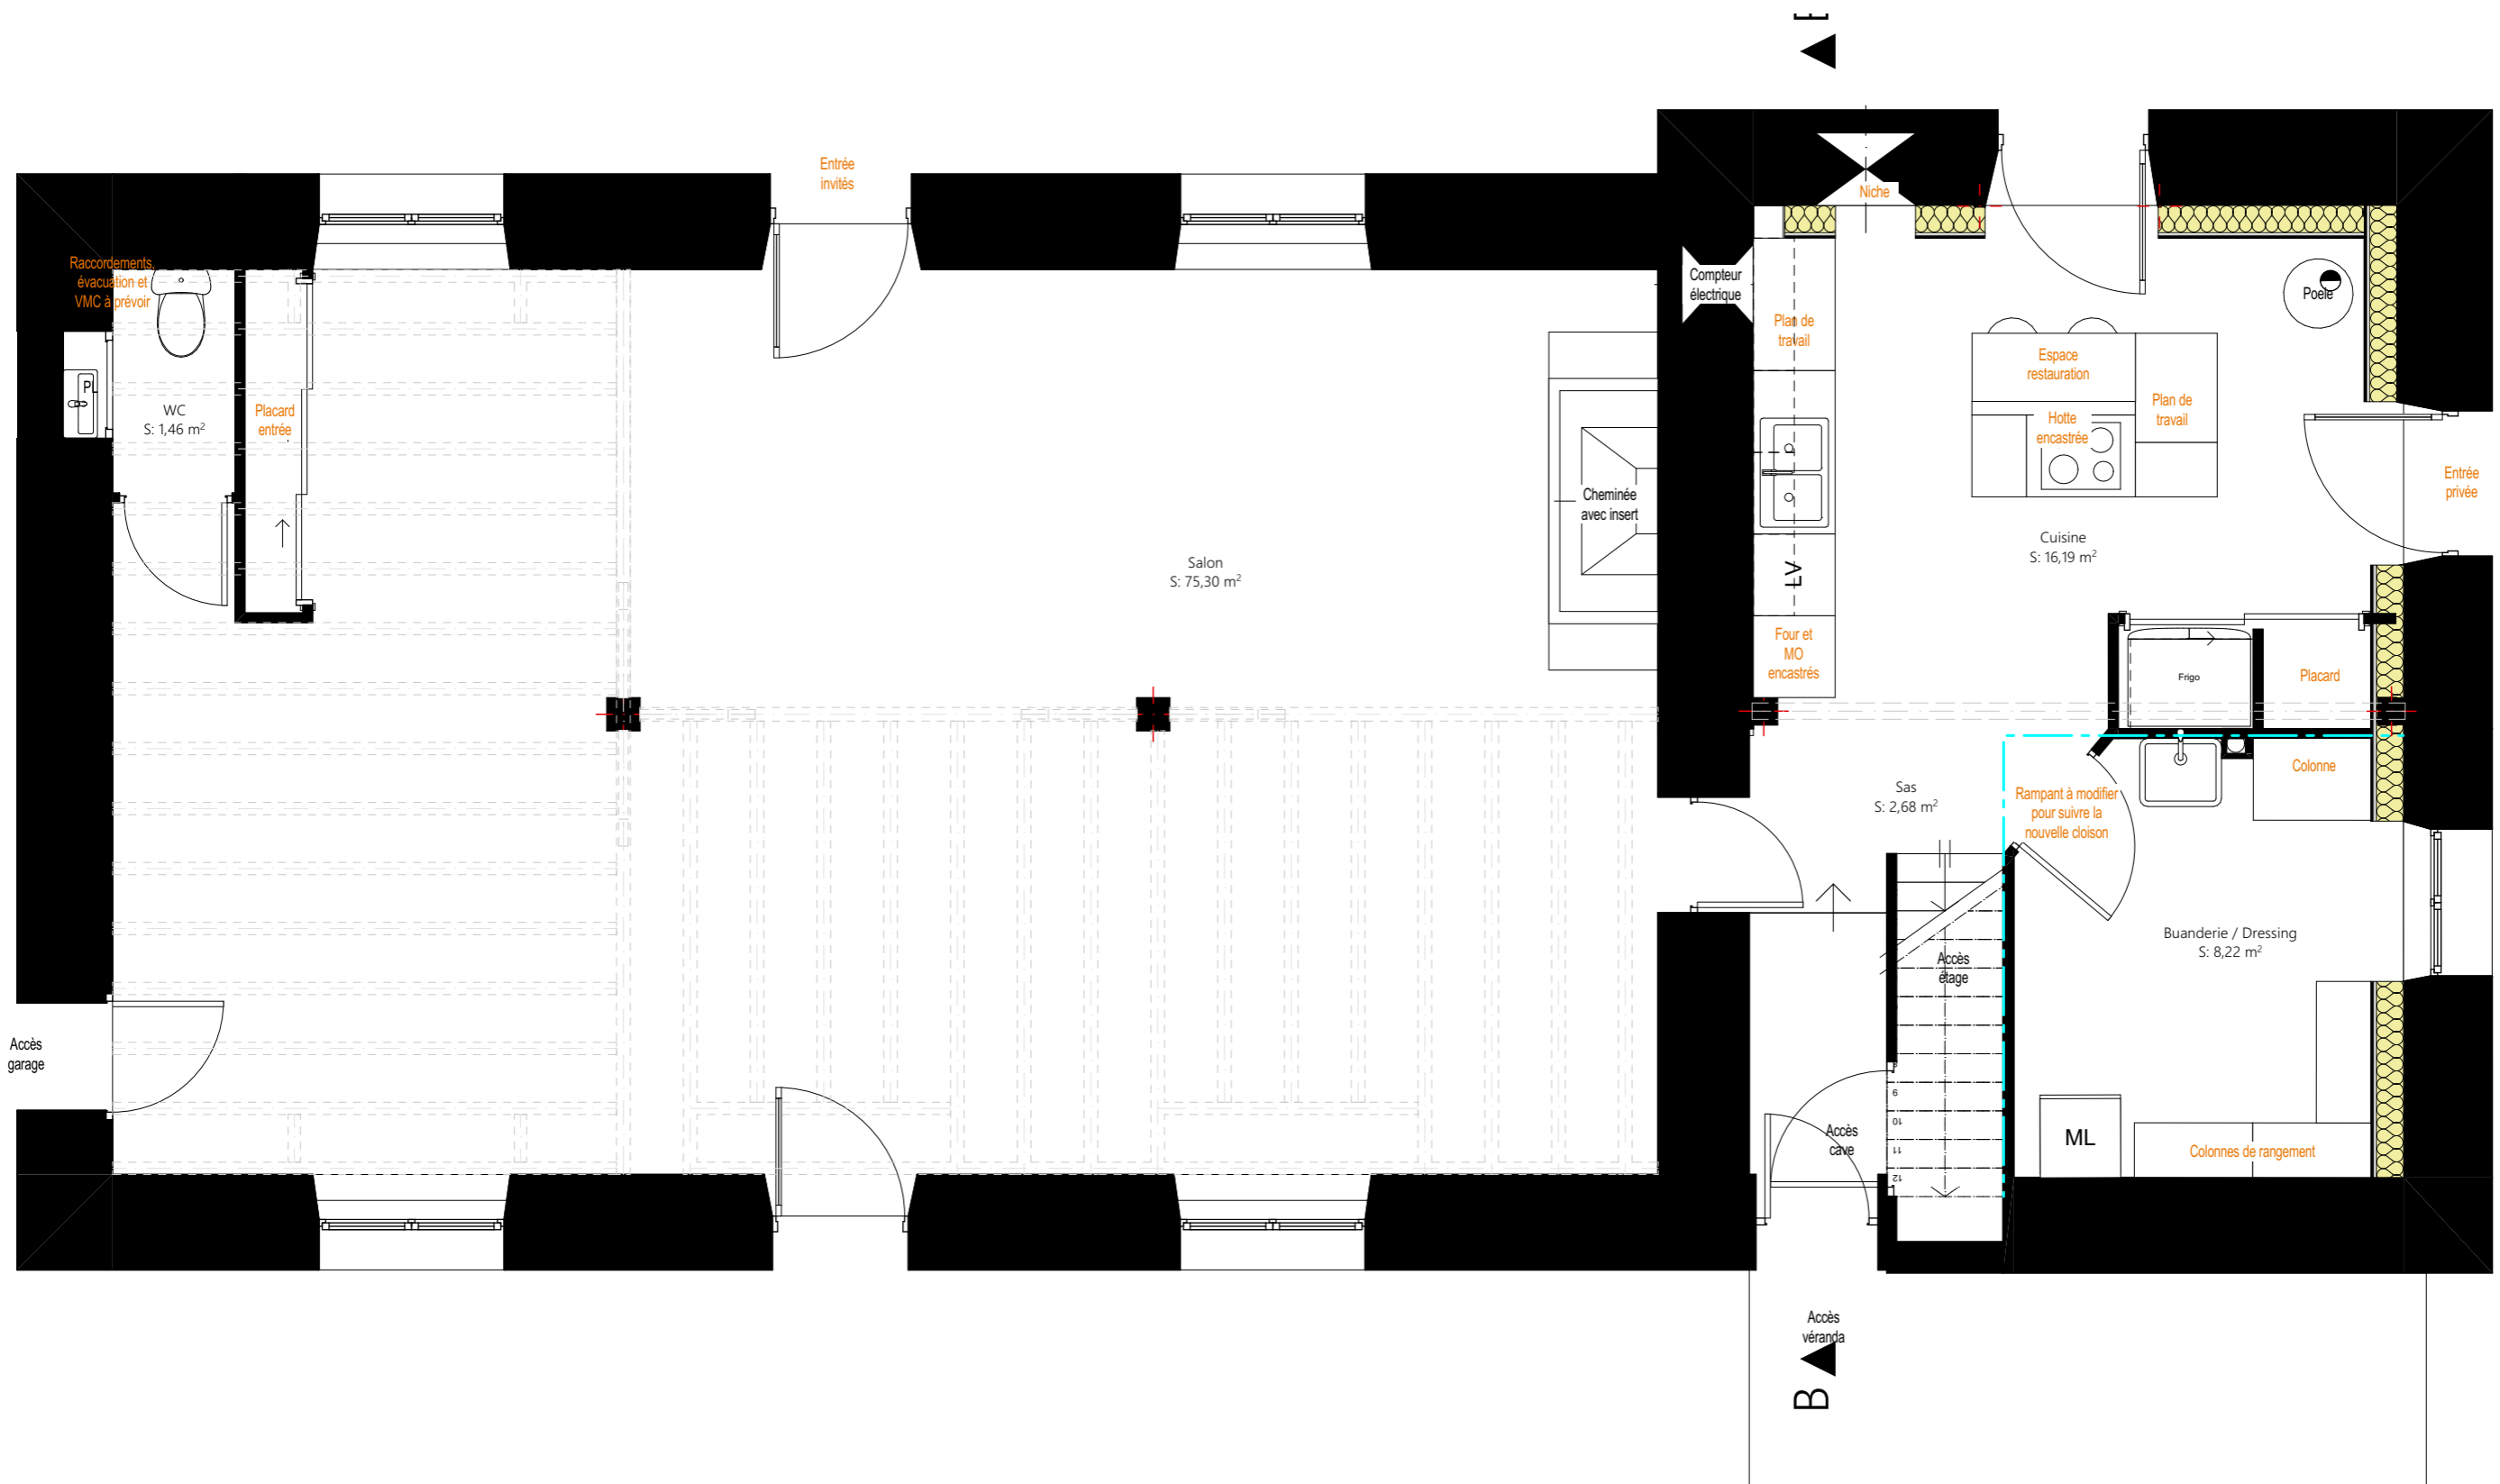

Plan Rdc - Propo 6 1:50

#Nom entier du Client #Adresse du Client 1 #Code postal du Client #Ville du Client	#Nom du projet #Adresse du Site 1 #Code postal du Site #Ville du Site	ESQ	Projet - Proposition 6	
		06	00_000	#Date PROJET

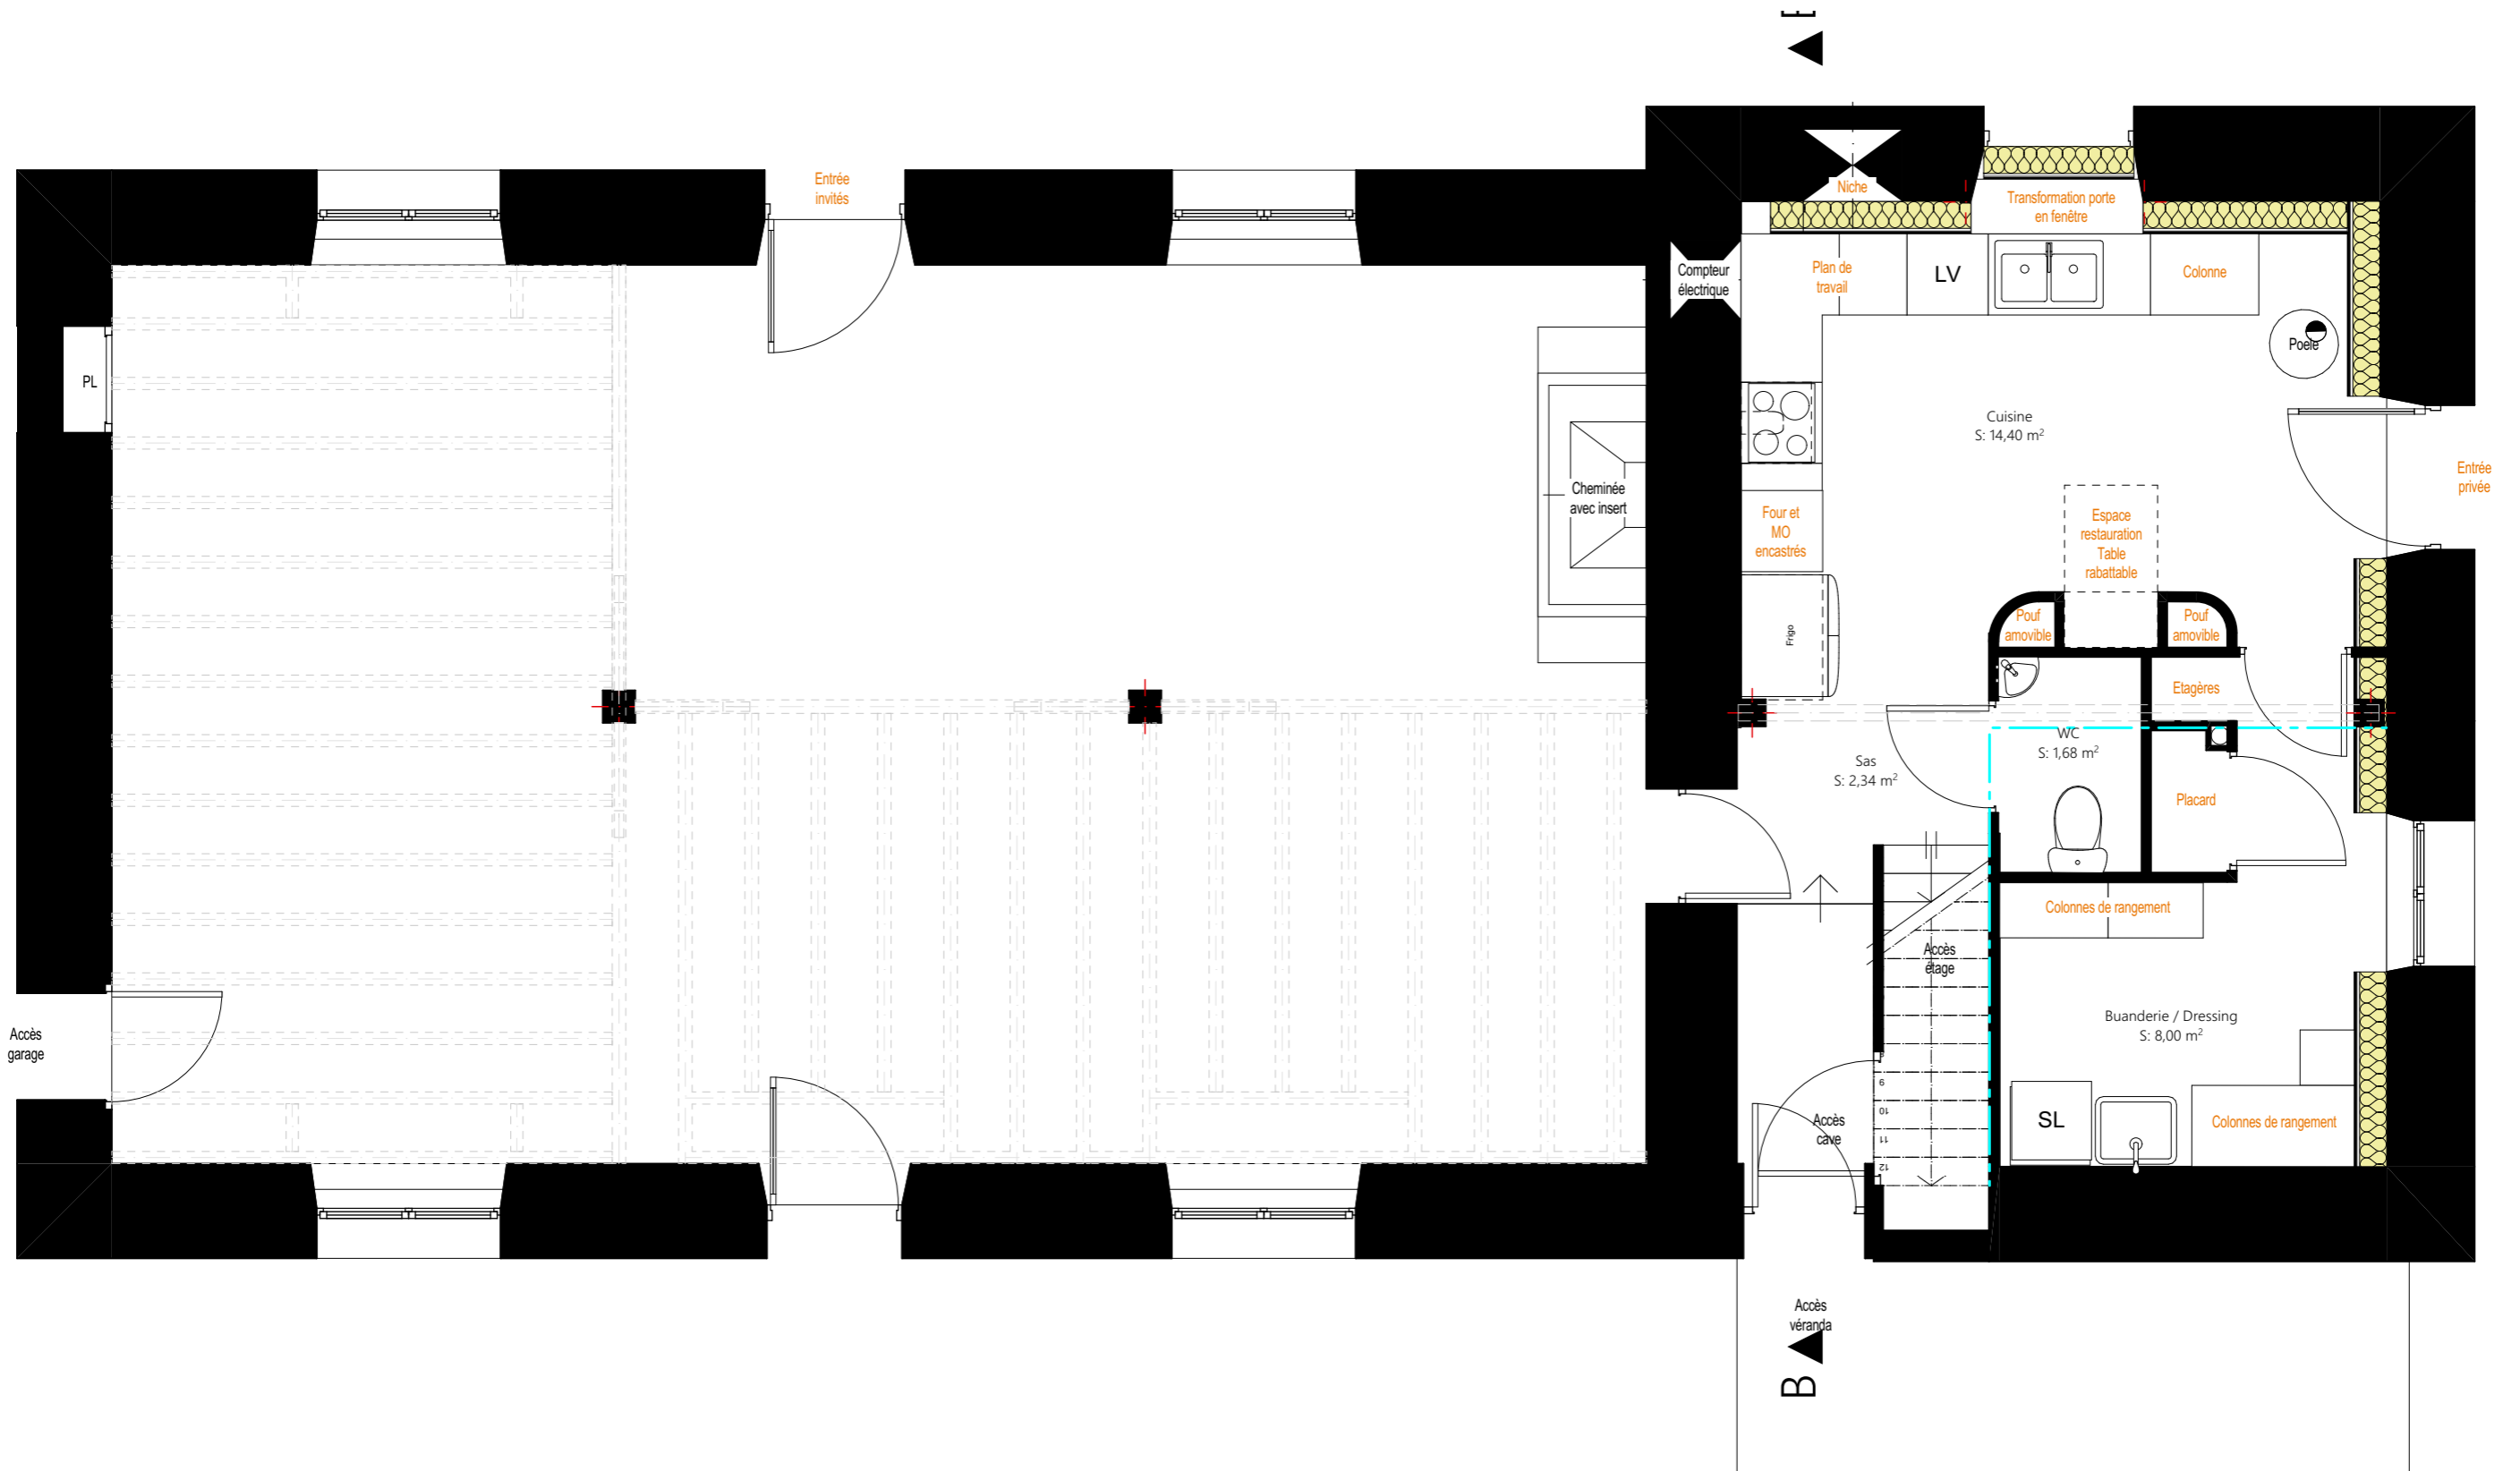

Plan Rdc - Propo 7 1:50

#Nom entier du Client #Adresse du Client 1 #Code postal du Client #Ville du Client	#Nom du projet #Adresse du Site 1 #Code postal du Site #Ville du Site	ESQ	Projet - Proposition 7	
		07	00_000	#Date PROJET