PLAN EXISTANT

1/50ème

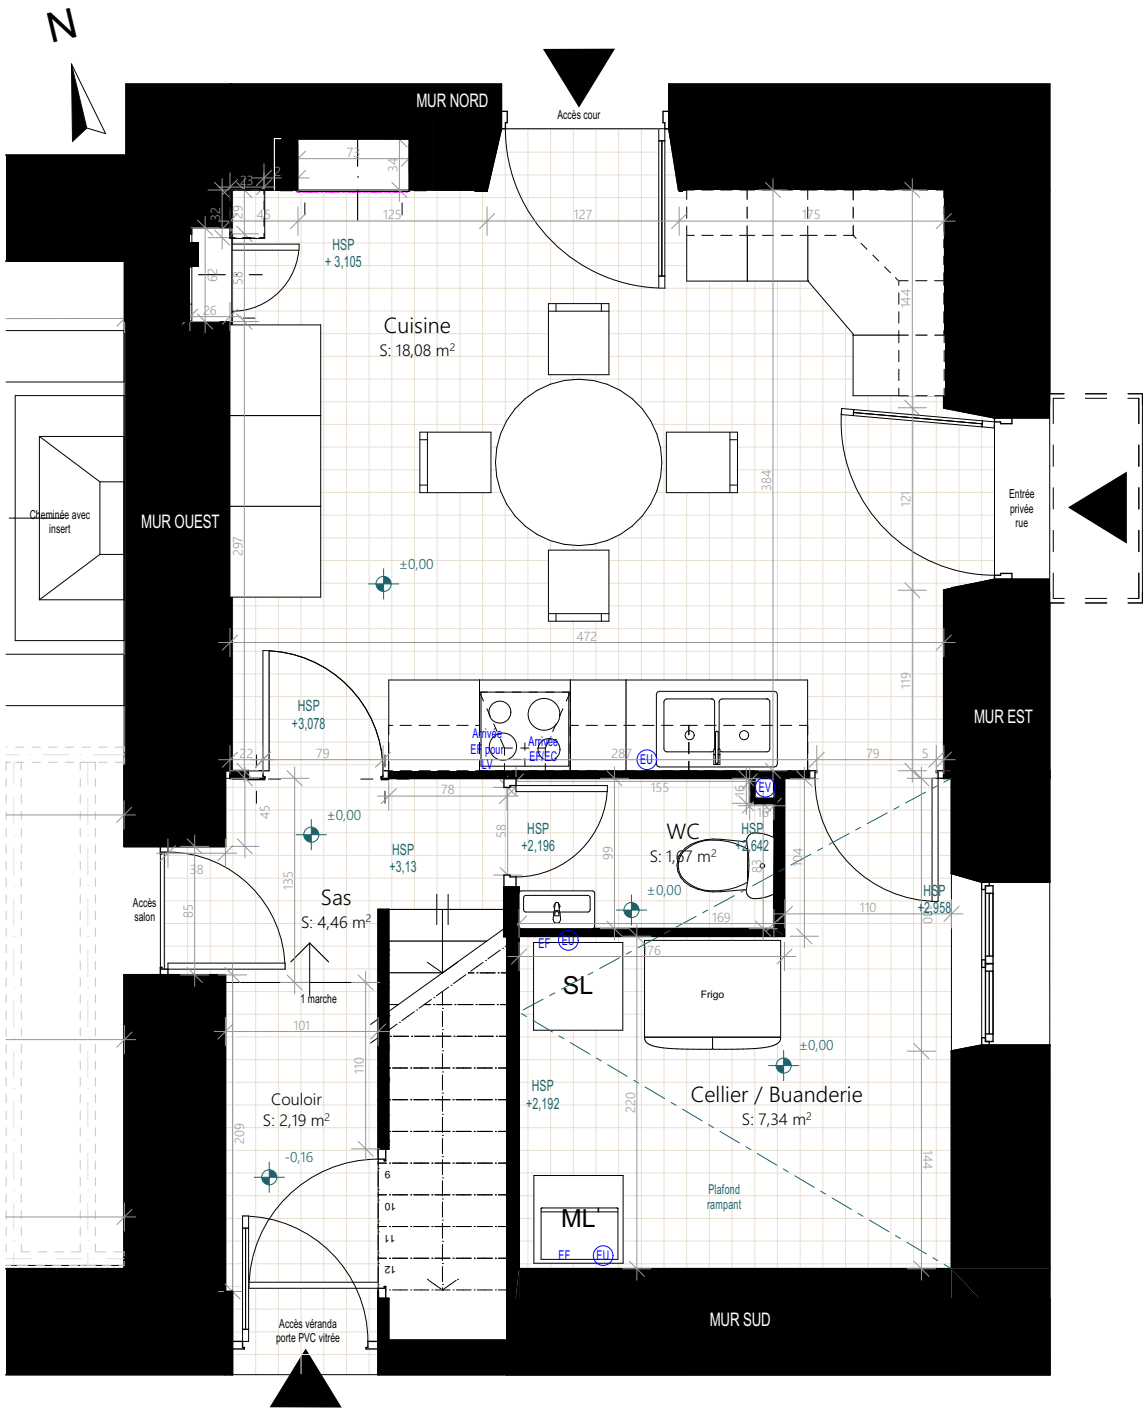

PLAN PROJET

1/50ème