




LAURENCE DUMONT
AGENCEMENT ET DESIGN
D'ESPACES INTÉRIEURS

Restructuration intérieure partielle d'une maison d'habitation

28 rue des trois rois
79270 FRONTENAY-ROHAN-ROHAN


EXISTANT

2022 05 31

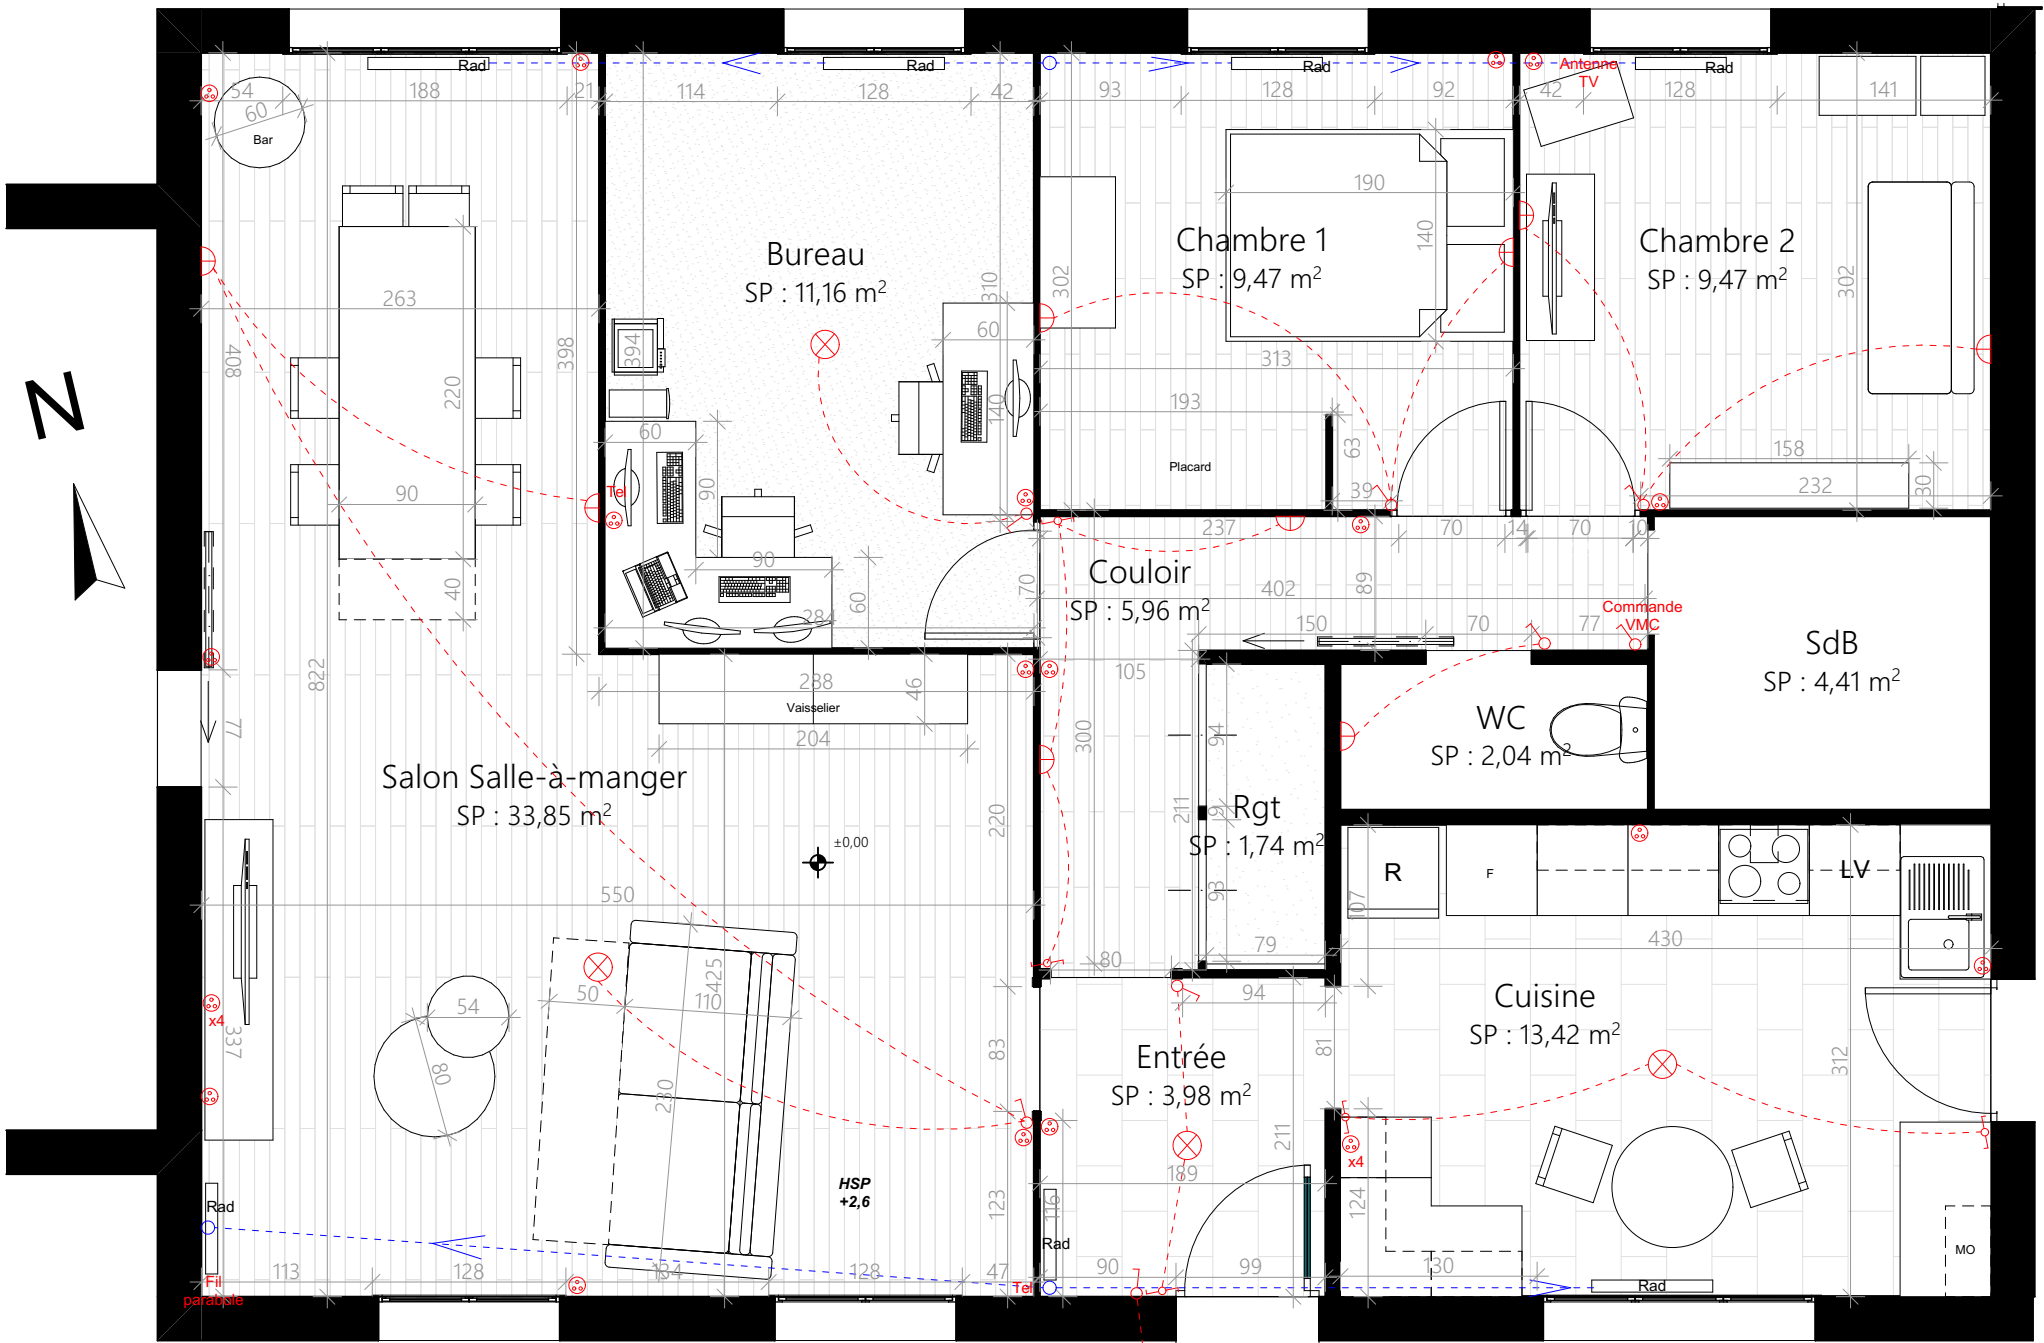


Ces plans ne sont pas des plans d'exécution et n'engagent pas la responsabilité de l'architecte d'intérieur.

M. et Mme CHICAULT 28 rue des trois rois 79270 FRONTENAY-ROHAN-ROHAN	Restructuration intérieure partielle d'une maison d'habitation 28 rue des trois rois 79270 FRONTENAY-ROHAN-ROHAN	EXISTANT	Plan de l'existant RDC 50ème
		01	CLT00002 2022 05 31

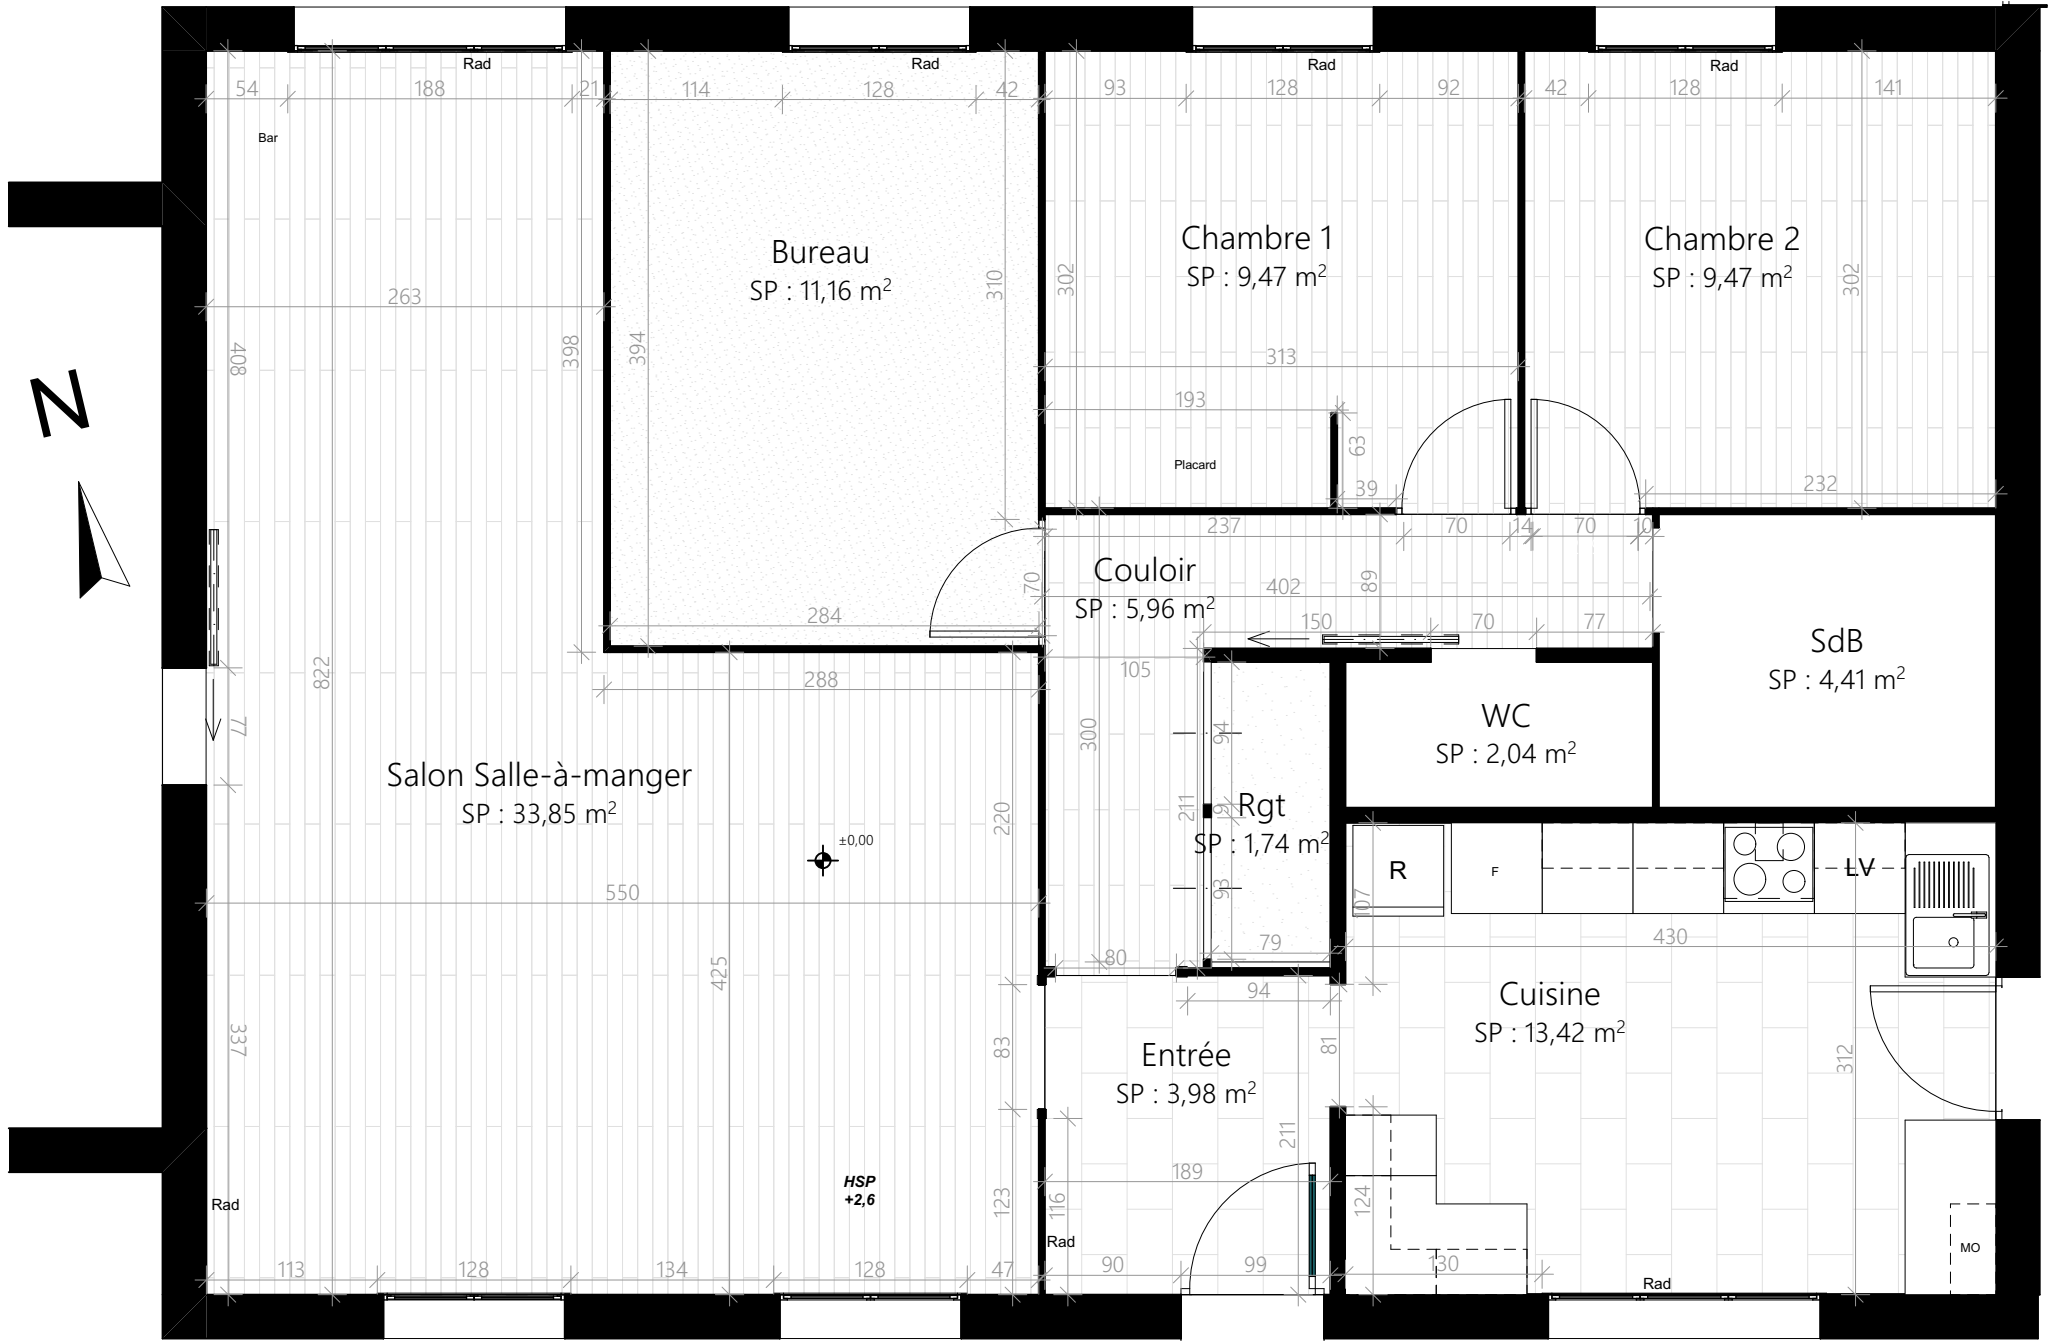

Ces plans ne sont pas des plans d'exécution et n'engagent pas la responsabilité de l'architecte d'intérieur.

M. et Mme CHICAULT 28 rue des trois rois 79270 FRONTENAY-ROHAN-ROHAN	Restructuration intérieure partielle d'une maison d'habitation 28 rue des trois rois 79270 FRONTENAY-ROHAN-ROHAN	EXISTANT 03	Plan de l'existant - Cotations seules - 50ème CLT00002	2022 05 31
--	--	----------------	--	------------

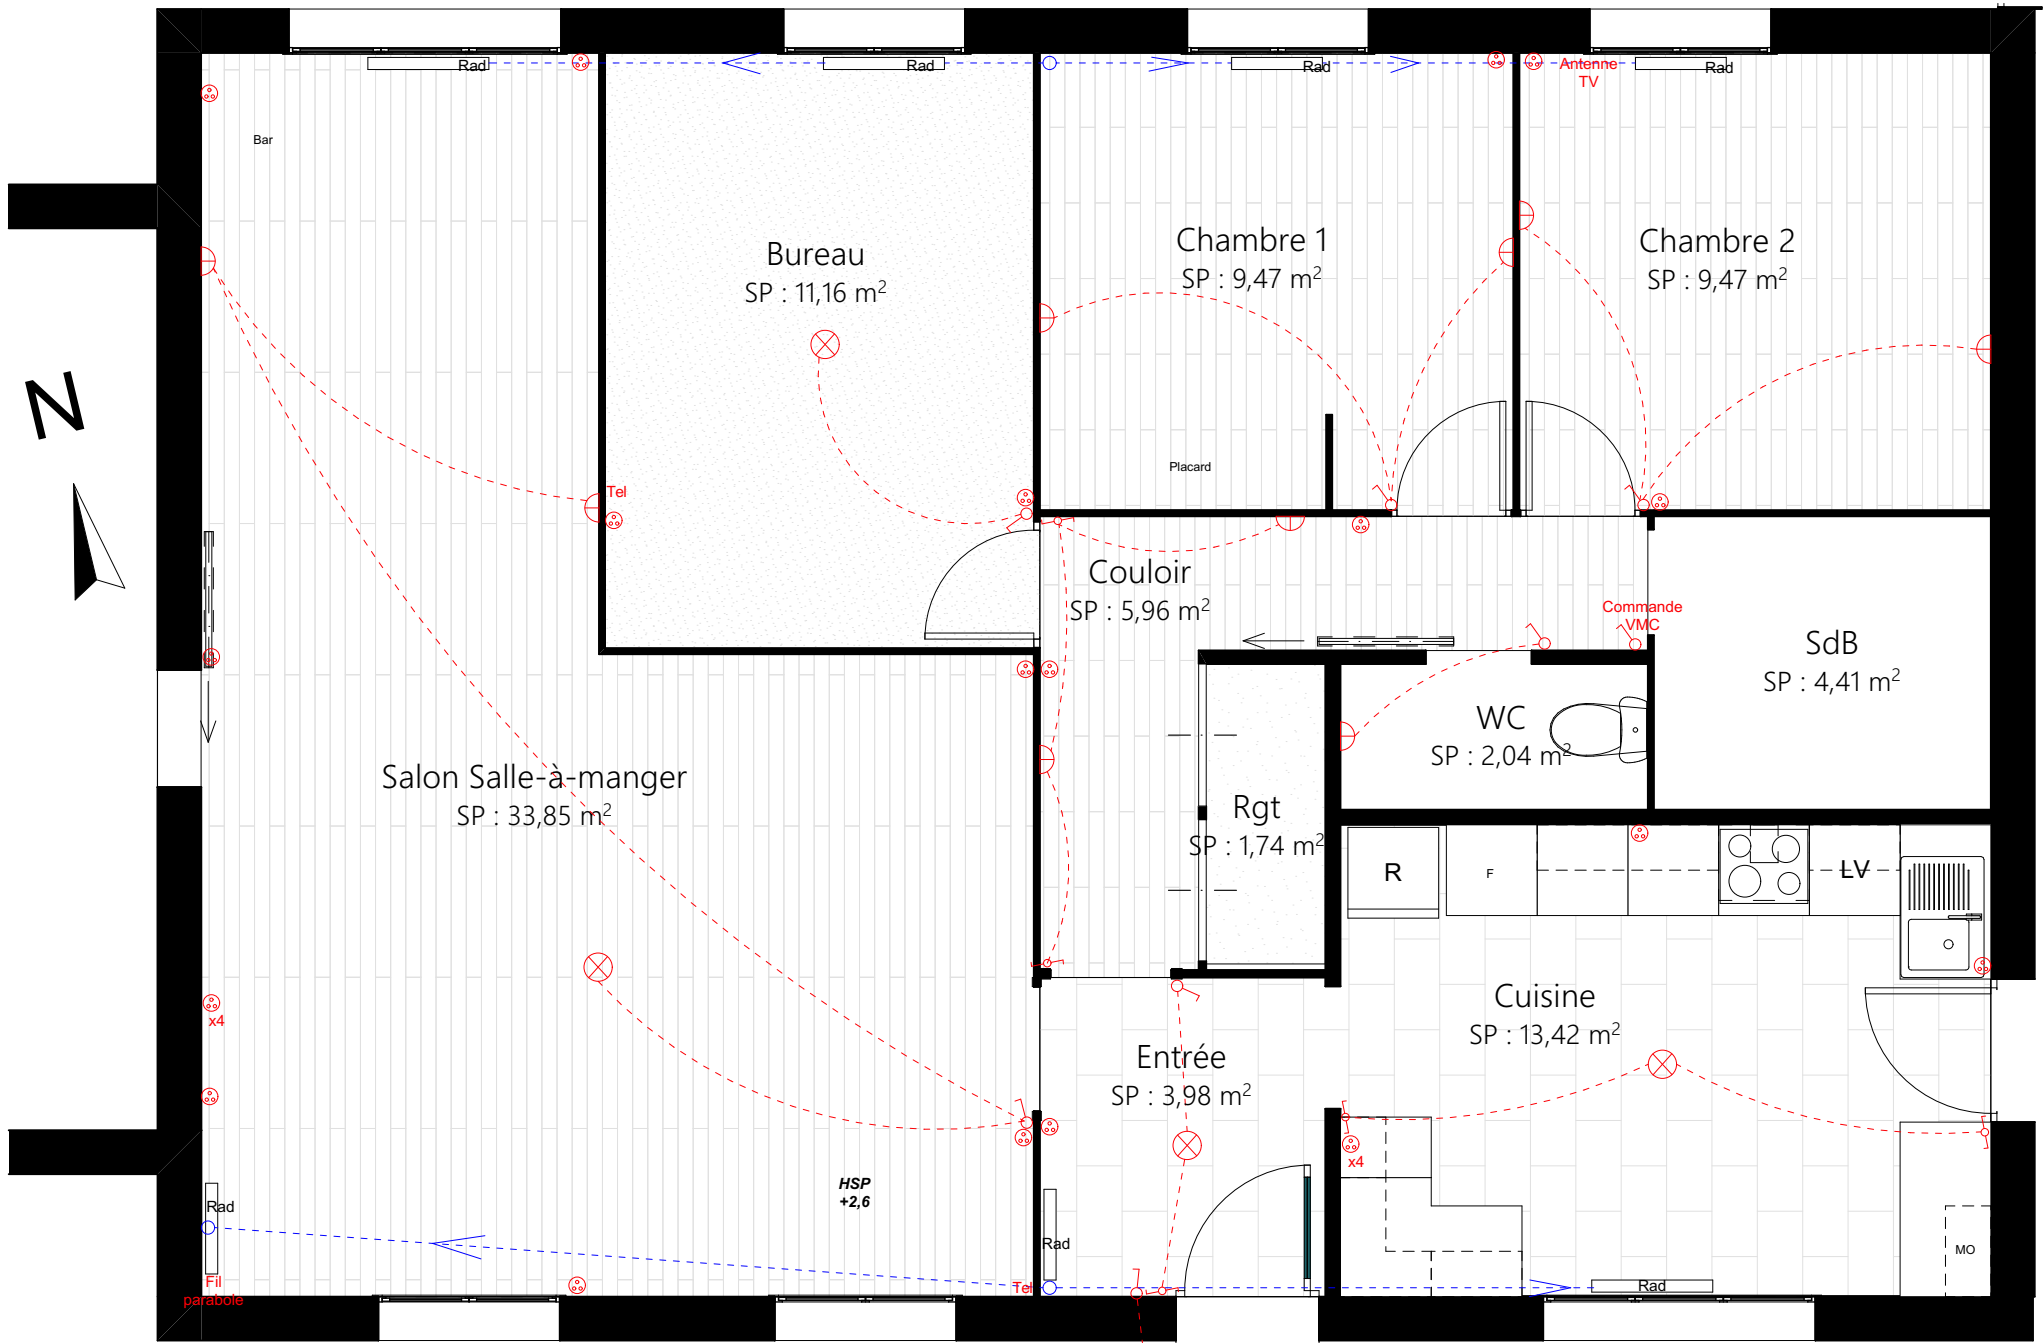

Ces plans ne sont pas des plans d'exécution et n'engagent pas la responsabilité de l'architecte d'intérieur.

M. et Mme CHICAULT 28 rue des trois rois 79270 FRONTENAY-ROHAN-ROHAN	Restructuration intérieure partielle d'une maison d'habitation 28 rue des trois rois 79270 FRONTENAY-ROHAN-ROHAN	EXISTANT 04	Plan de l'existant - Technique seule - 50ème CLT00002	2022 05 31
--	--	----------------	---	------------