



LAURENCE DUMONT
AGENCEMENT ET DESIGN
D'ESPACES INTÉRIEURS

Plans de l'existant


19 rue de Chasserat - Faugerit
79270 FRONTENAY-ROHAN-ROHAN

EXIST

2022 08 31



M. et Mme AVRARD 19 rue de Chasserat - Faugérit 79270 FRONTENAY-ROHAN-ROHAN	Plans de l'existant 19 rue de Chasserat - Faugérit 79270 FRONTENAY-ROHAN-ROHAN	EXIST	Plan existant RDC 100ème	
		p01	2022_009	2022 08 31

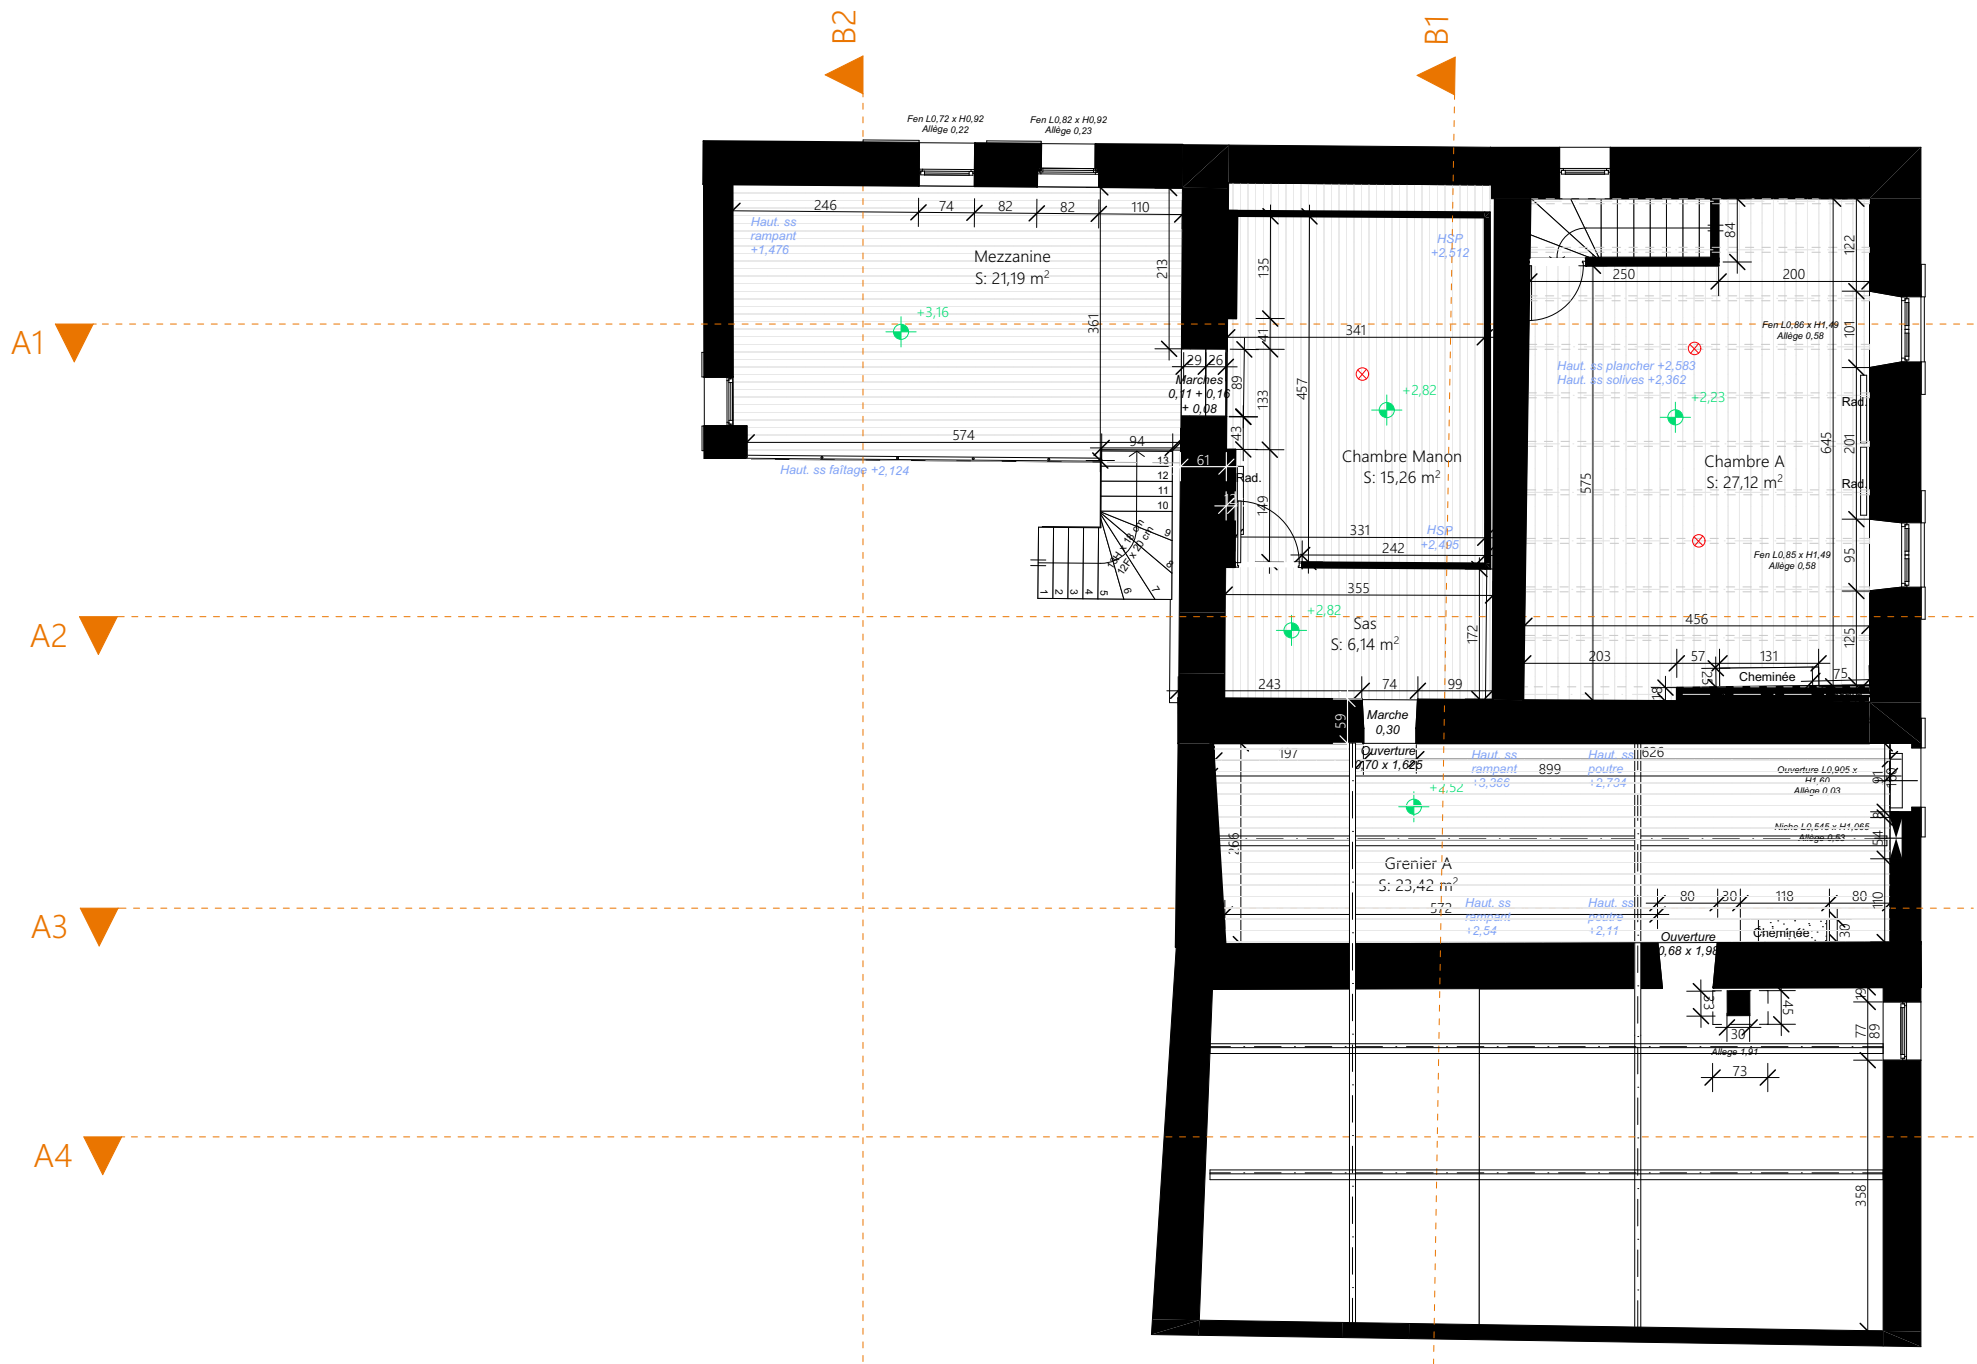

Rêv'L

LAURENCE DUMONT
AGENCEMENT ET DESIGN D'ESPACES INTÉRIEURS


M. et Mme AVRARD 19 rue de Chasserat - Faugerit 79270 FRONTENAY-ROHAN-ROHAN	Plans de l'existant 19 rue de Chasserat - Faugerit 79270 FRONTENAY-ROHAN-ROHAN	EXIST	Plan existant R+1 100ème	
		p03	2022_009	2022 08 31

A1 ▼

A2 ▼

B2 ▲

B1 ▲

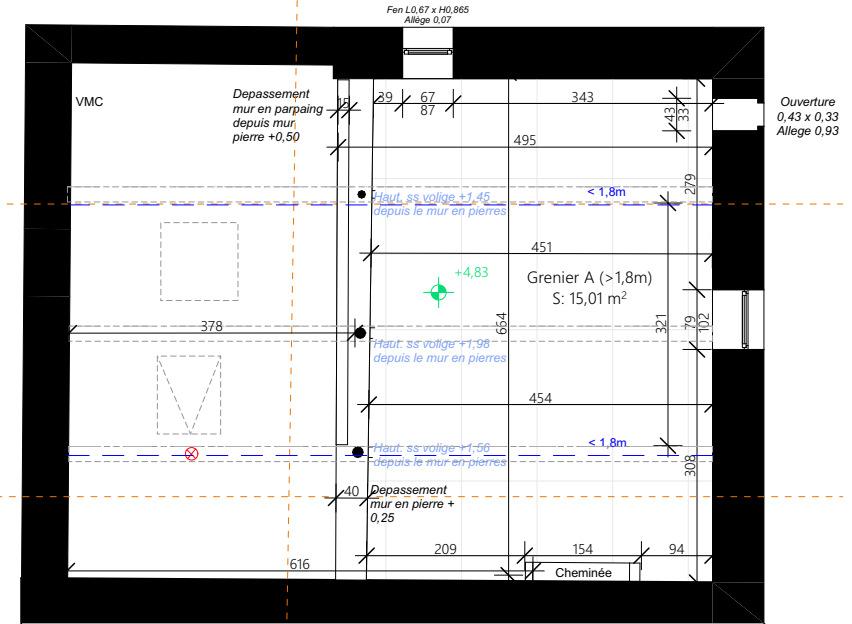


Rêv'L


LAURENCE DUMONT
AGENCEMENT ET DESIGN D'ESPACES INTÉRIEURS

M. et Mme AVRARD 19 rue de Chasserat - Faugerit 79270 FRONTENAY-ROHAN-ROHAN	Plans de l'existant 19 rue de Chasserat - Faugerit 79270 FRONTENAY-ROHAN-ROHAN	EXIST	Plan existant R+2 100ème	
		p04	2022_009	2022 08 31


Coupe A1

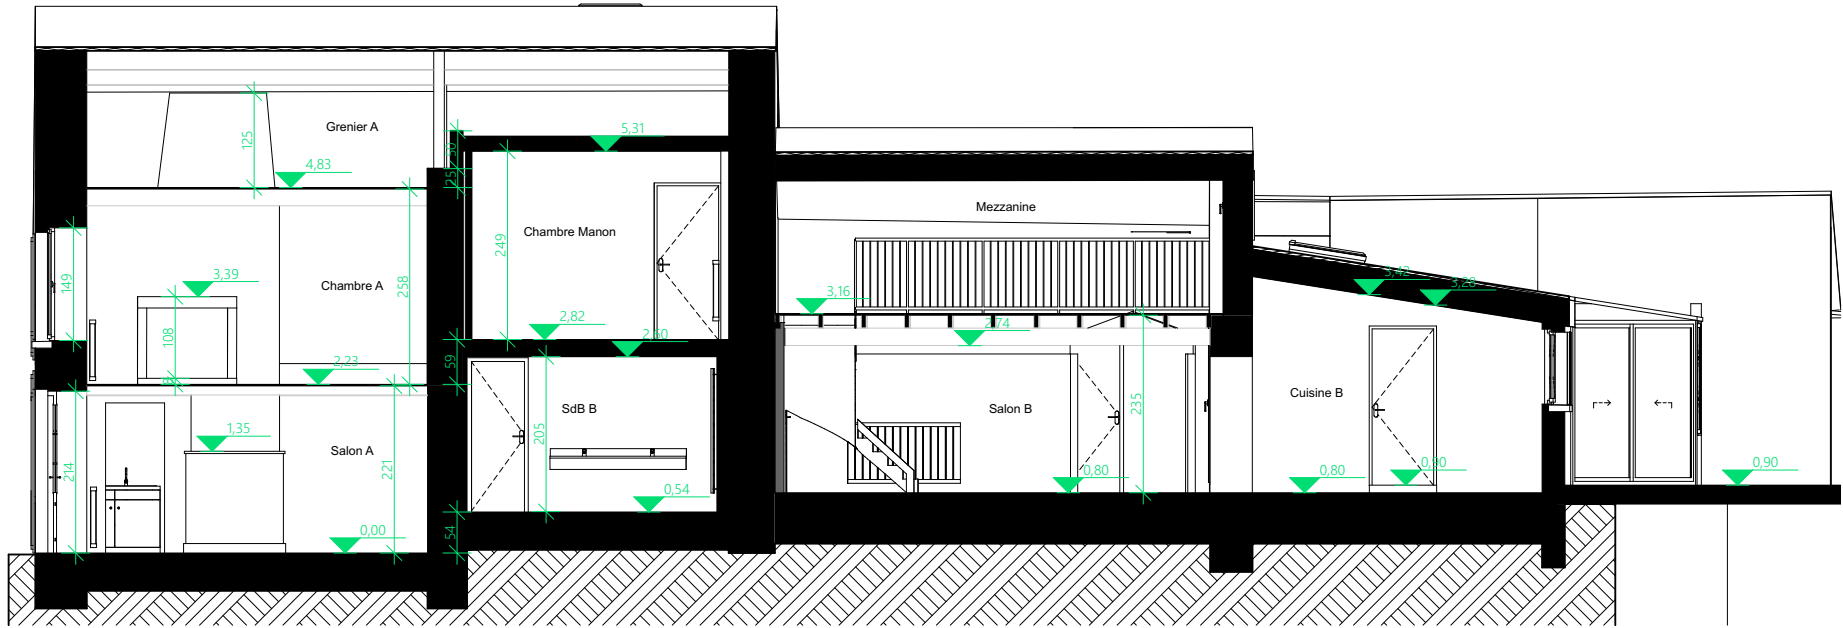


Coupe A2

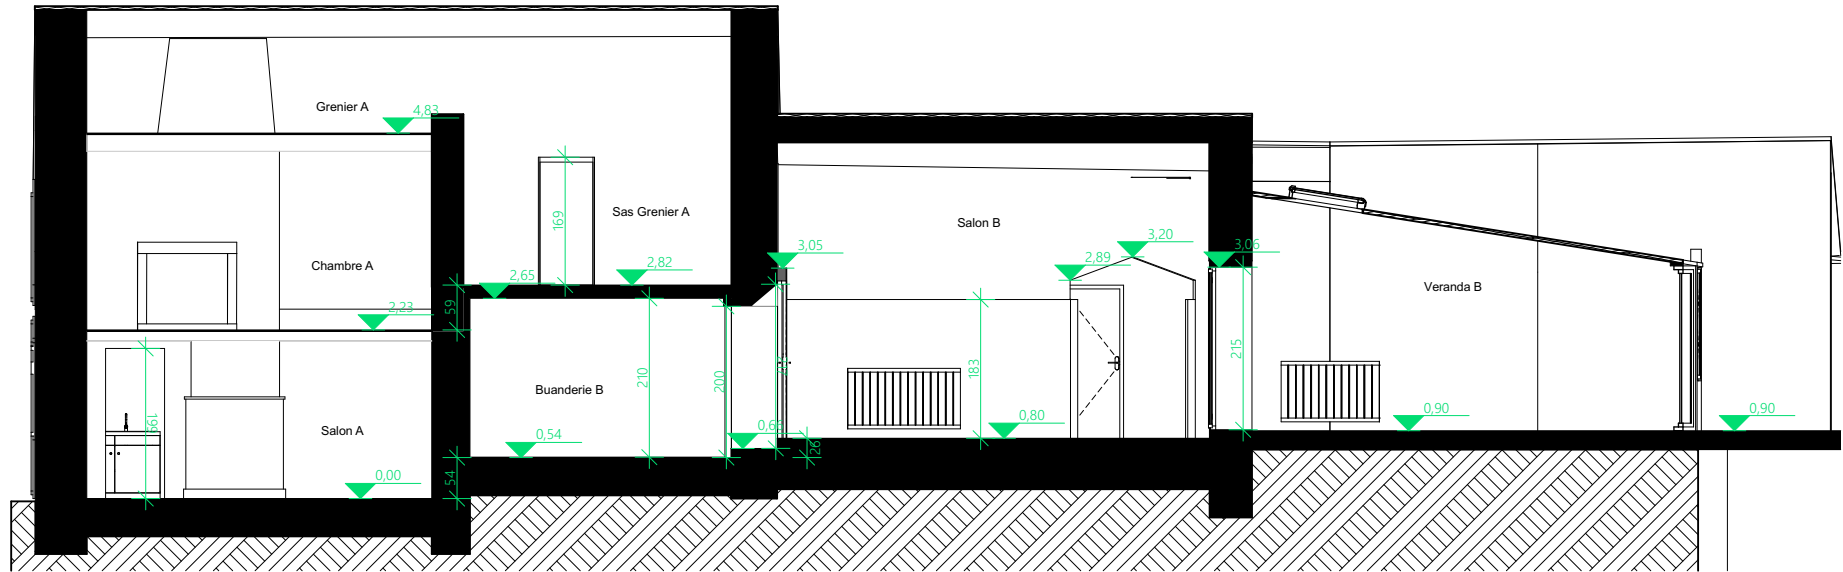


Coupe A3

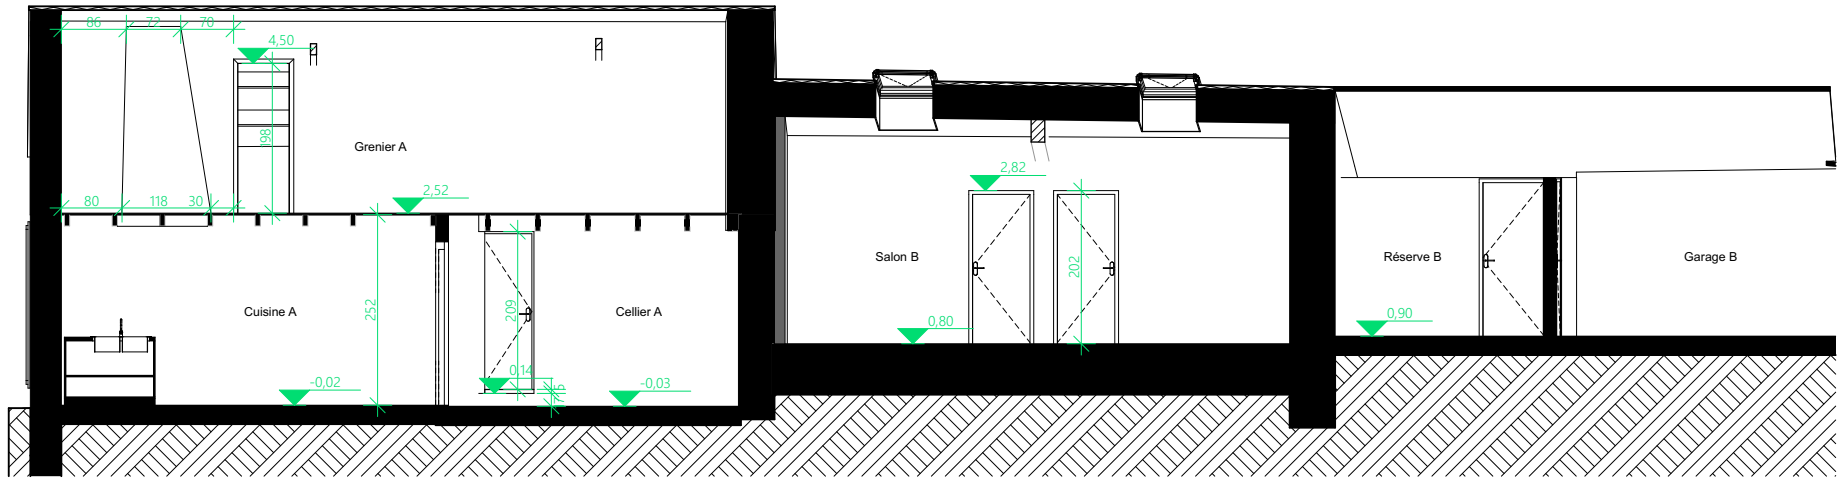


Coupe A4

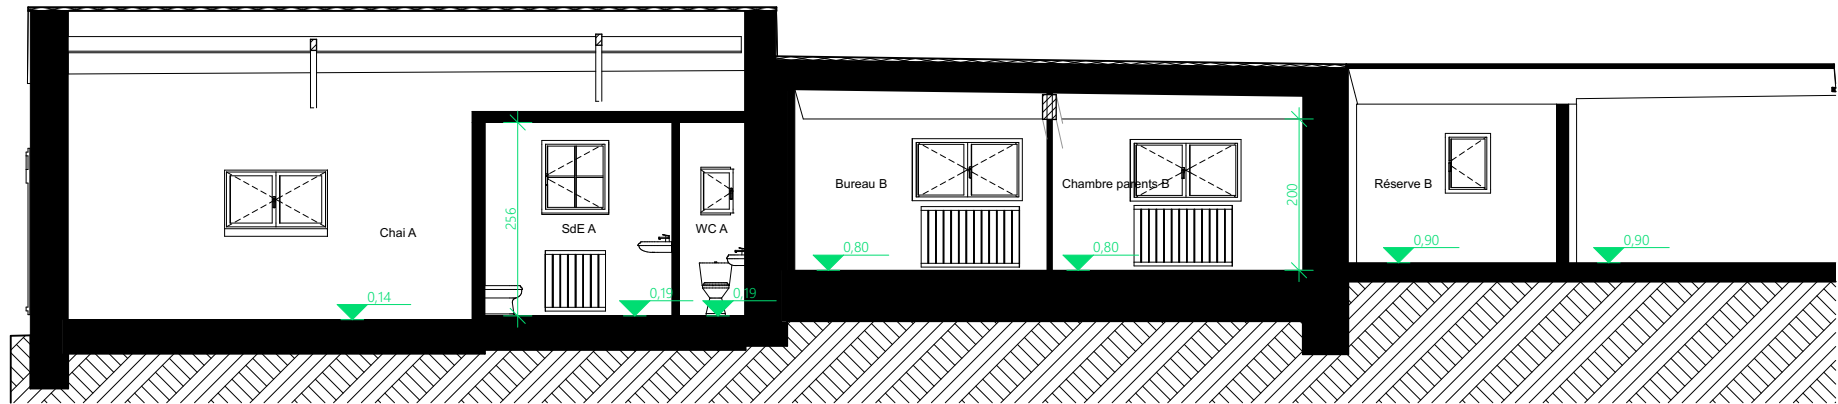

Coupe B1

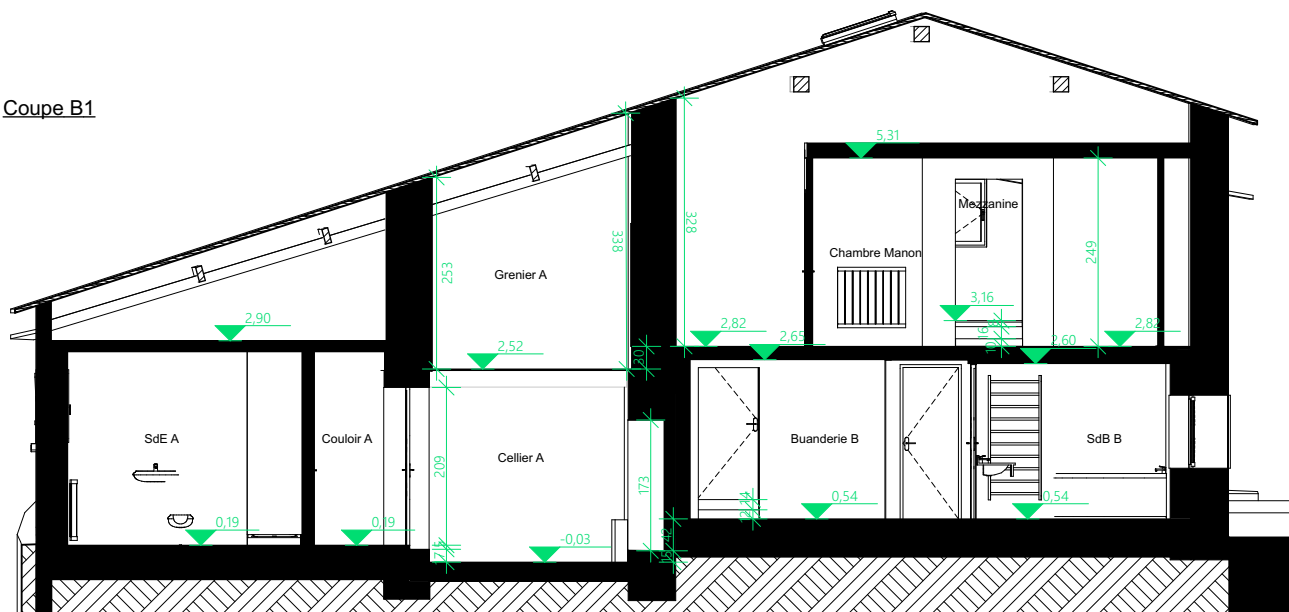

Coupe B2

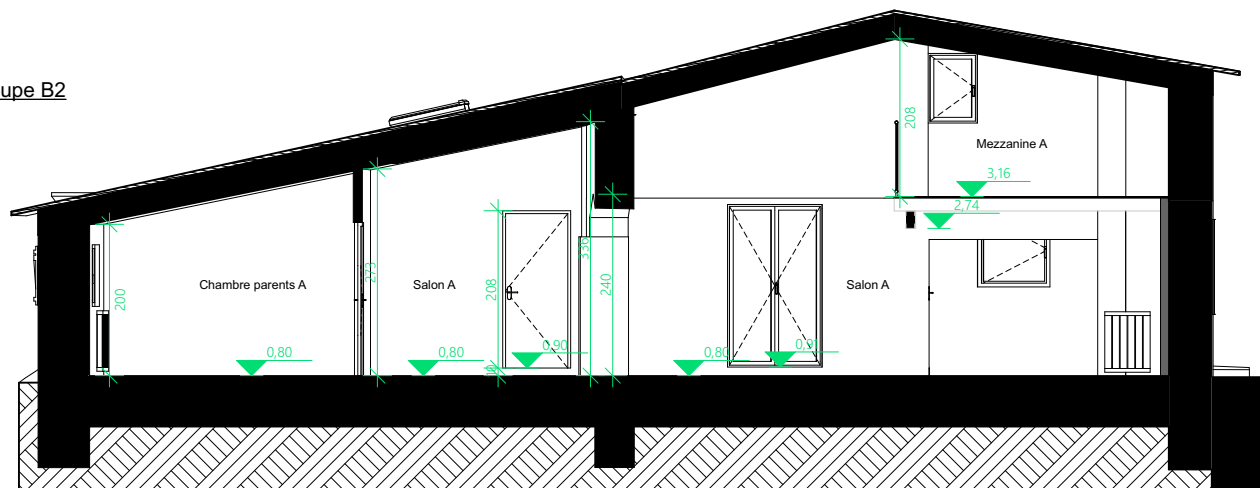

M. et Mme AVRARD 19 rue de Chasserat - Faugerit 79270 FRONTENAY-ROHAN-ROHAN	Plans de l'existant 19 rue de Chasserat - Faugerit 79270 FRONTENAY-ROHAN-ROHAN	EXIST	Coupes B1 et B2 100ème	
		p07	2022_009	2022 08 31