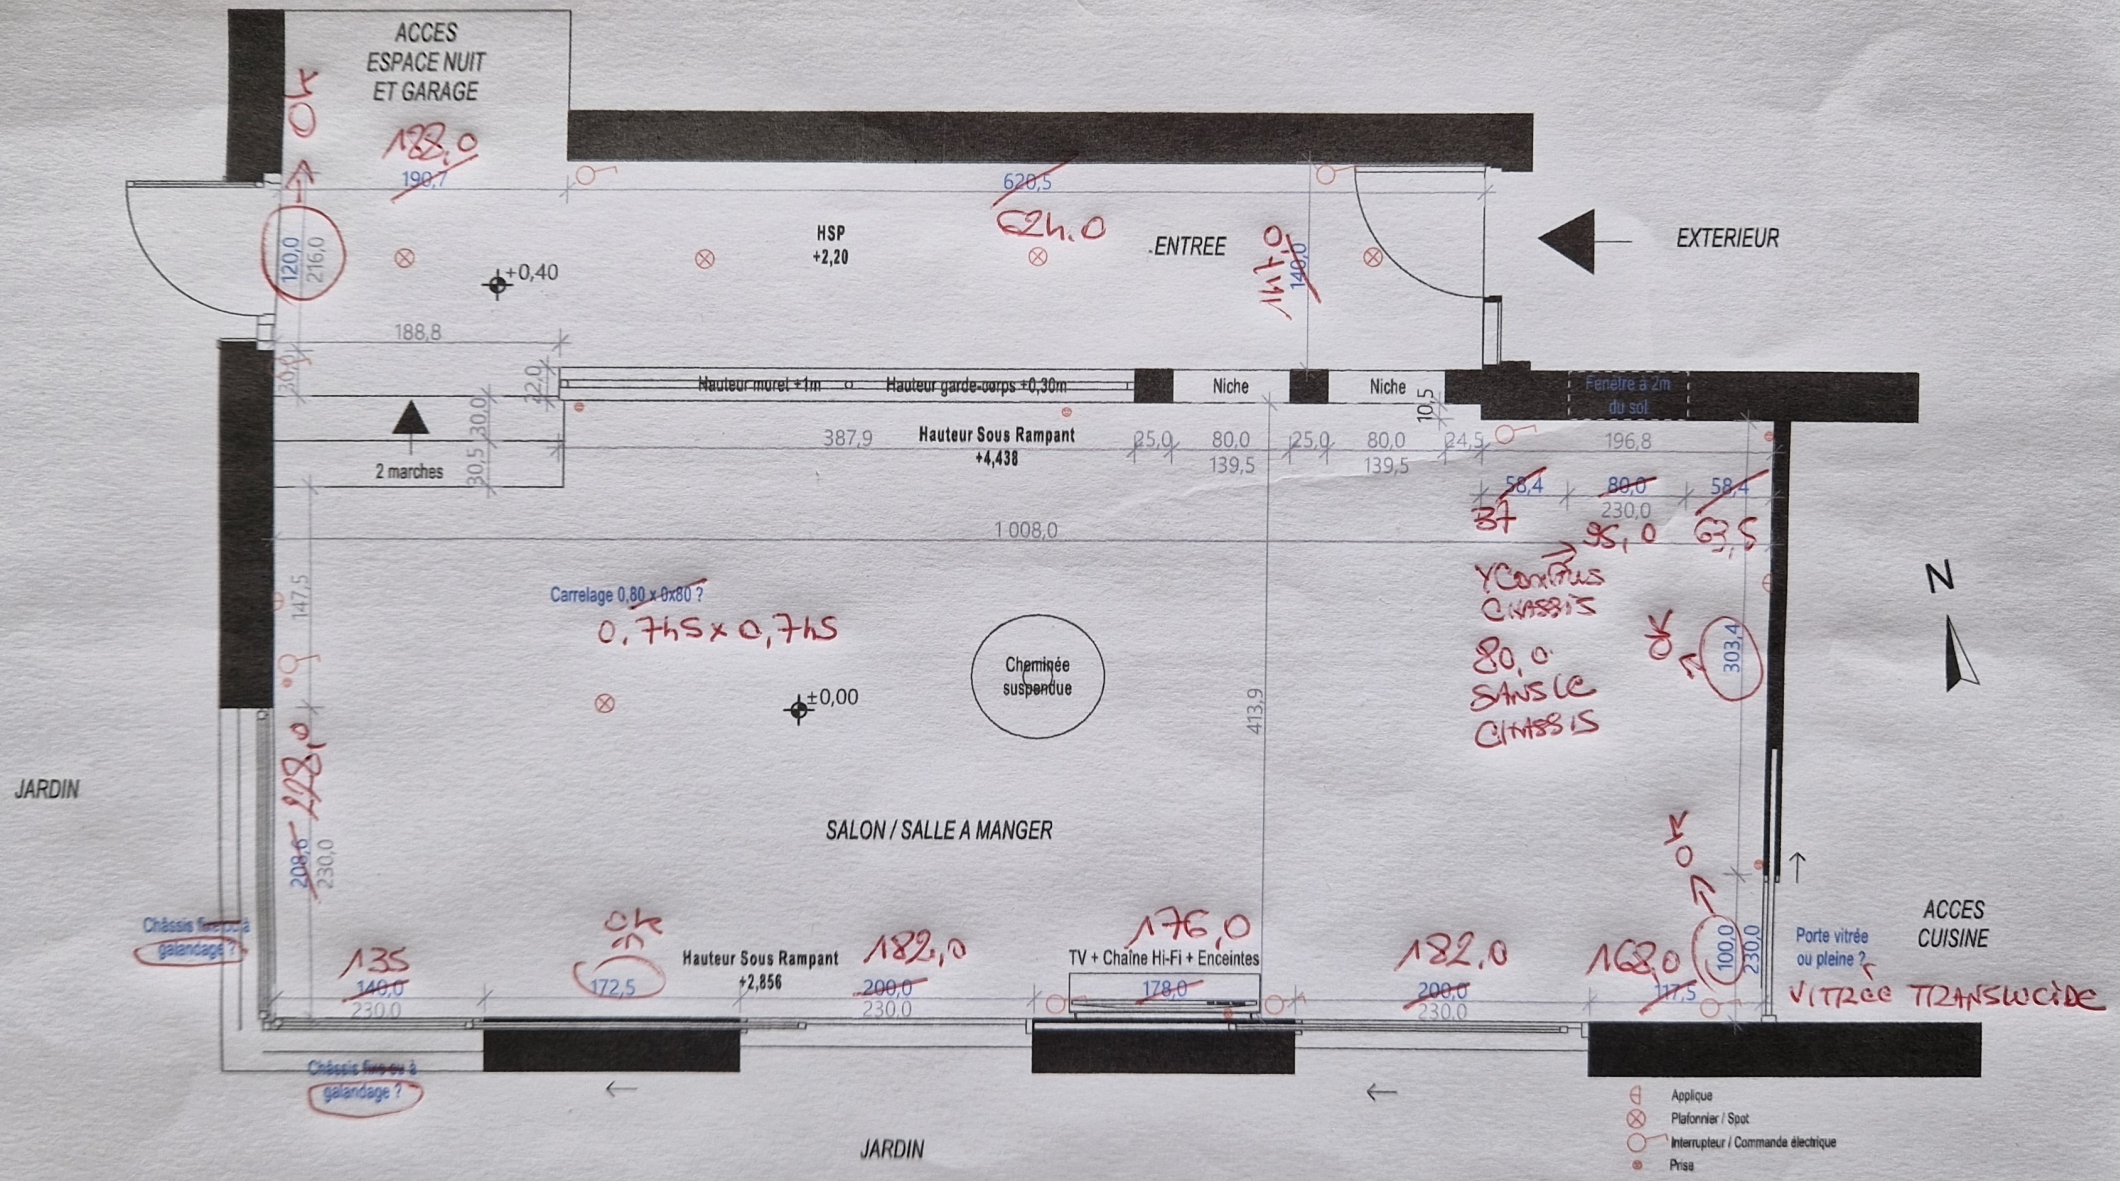

Rêv'L
LAURENCE DUMONT
AGENCEMENT ET DESIGN D'ESPACES INTÉRIEURS

M. COMTE et Mme BOURGEOIS 16 rue Edith Piaf 85180 CHATEAU D'OLONNE	Aménagement de la pièce de vie principale 16 rue Edith Piaf 85180 CHATEAU D'OLONNE	EXISTANT 01	Plan existant Pièce de vie 50ème 2022_011	2022 08 21