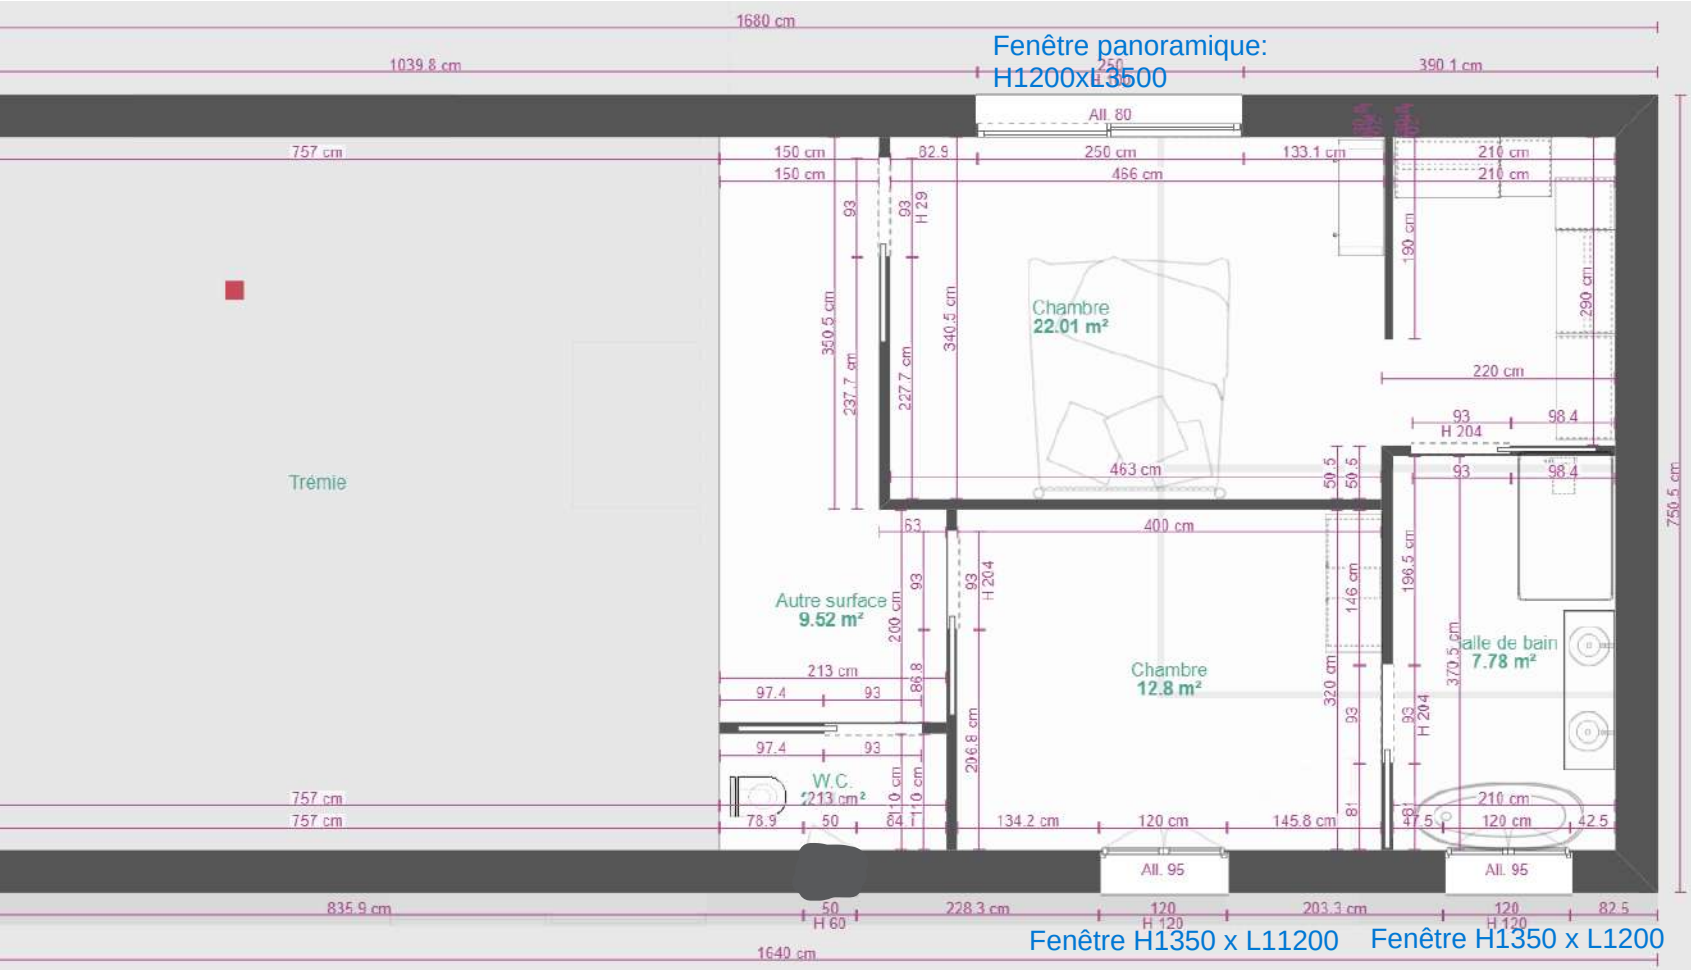
Fenêtre panoramique:
H1200xL13500
Fenêtre H1350 x L11200
Fenêtre H1350 x L1200
1680 cm
1039.8 cm
390.1 cm
757 cm
Trémie
Chambre
22.01 m²
Chambre
12.8 m²
Autre surface
9.52 m²
W.C.
213 cm²
alle de bain
7.78 m²
All. 80
All. 95
All. 95
750.5 cm
835.9 cm
1640 cm