PLAN PROJET ARCHI - R+1

Plans en cours de réalisation :
cotes en rouge et orange à valider par les clients
- rouge : cotes avec écarts par rapport aux documents transmis ou non présents sur les documents transmis par les clients
- orange : cotes aveec quelques centimètres d'écarts par rapport aux documents transmis par les clients

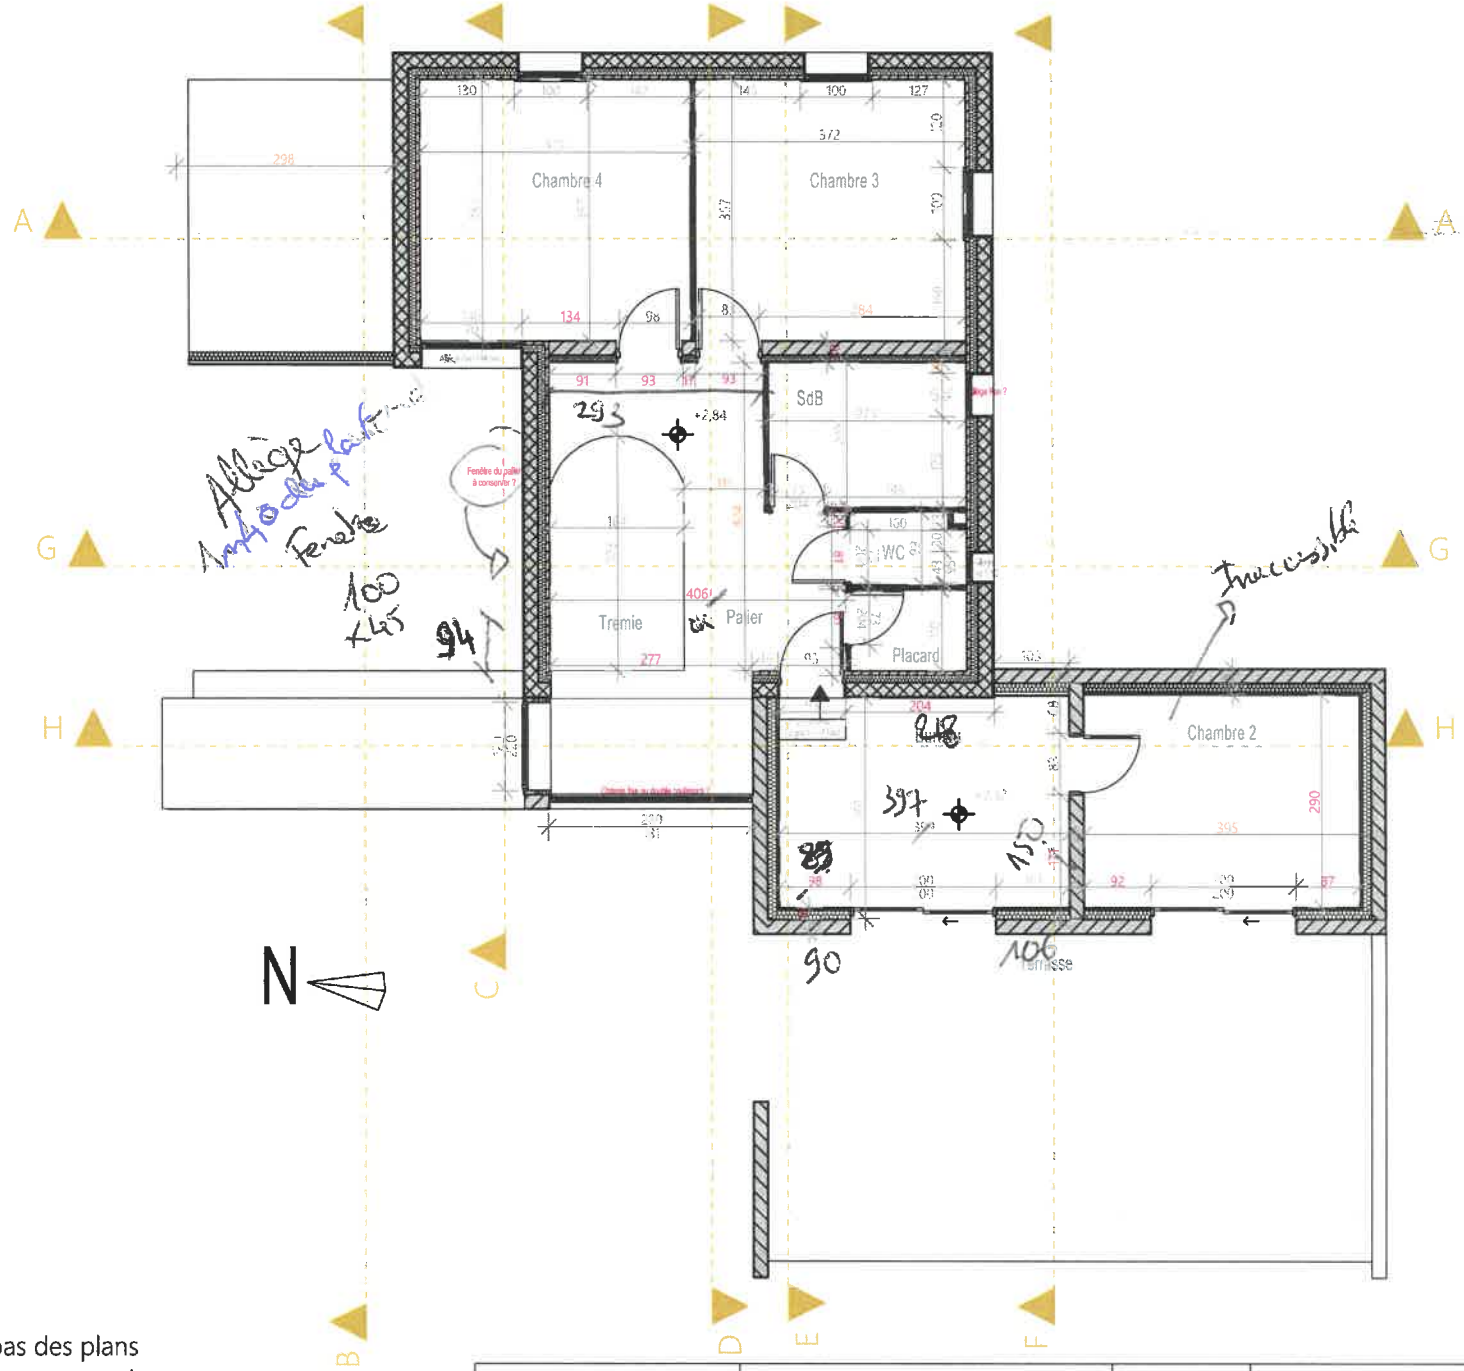

Ces plans ne sont pas des plans d'execution et n'engagent pas la responsabilité de l'architecte d'intérieur.

M. et Mme FESCHET 11 boulevard des baguiers 83200 Toulon	**Agencement d'une maison d'habitation** 11 boulevard des baguiers 83200 Toulon	EXIST	Plan projet archi R+1 - 100ème	
		02	2023_031	2023 11 03