


PAVILLON MR & Mme BAUDU

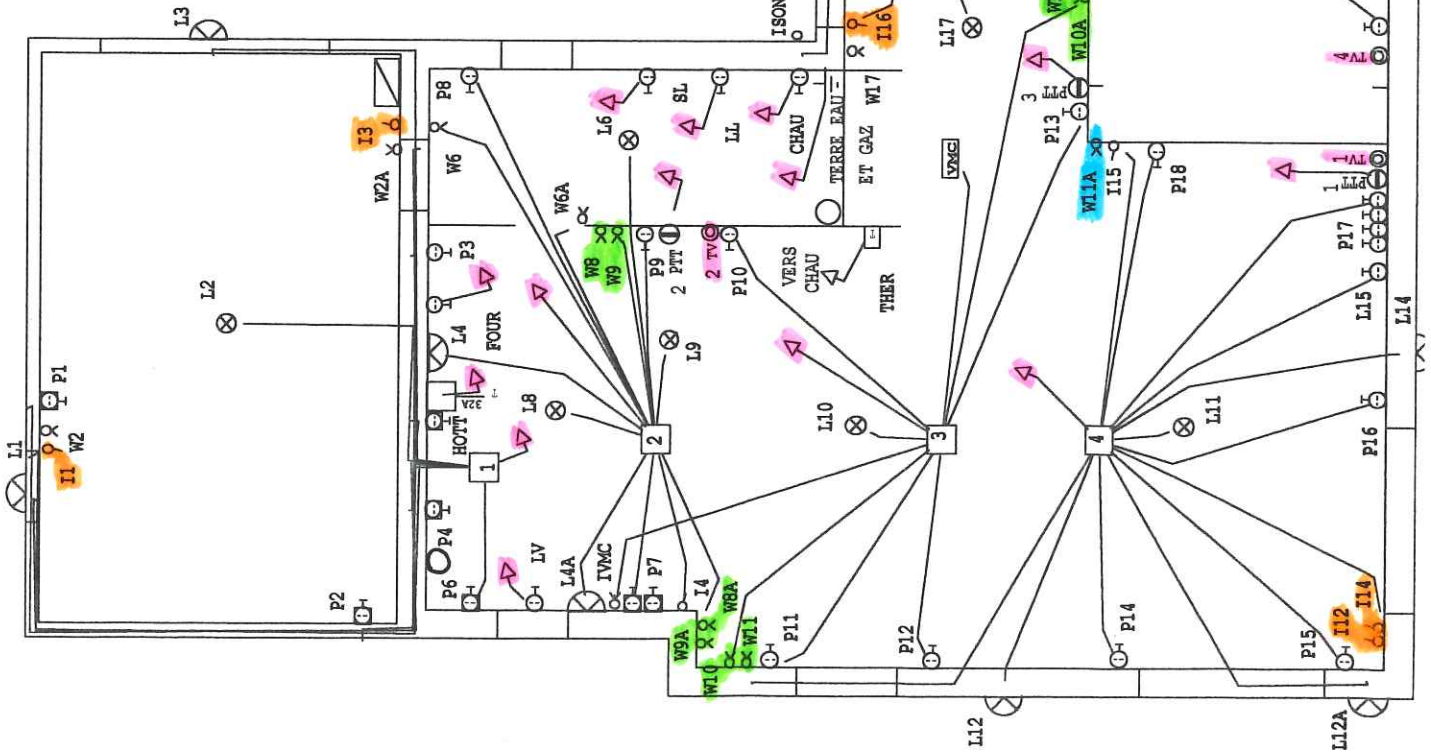

TV1...TV4 EN ATTENTE AU TABLEAU / TV5 LIAISON DU TABLEAU AUX COMBLES

METTRE UN DOUBLE BOUTON POUR : W8 W9 - W2A W9A - W10 W11 - W10A W17A - W18 I18 I19

INTER A VOYANT : I1 - I3 - I12 - I14 - I16

VARIATEUR : W11A