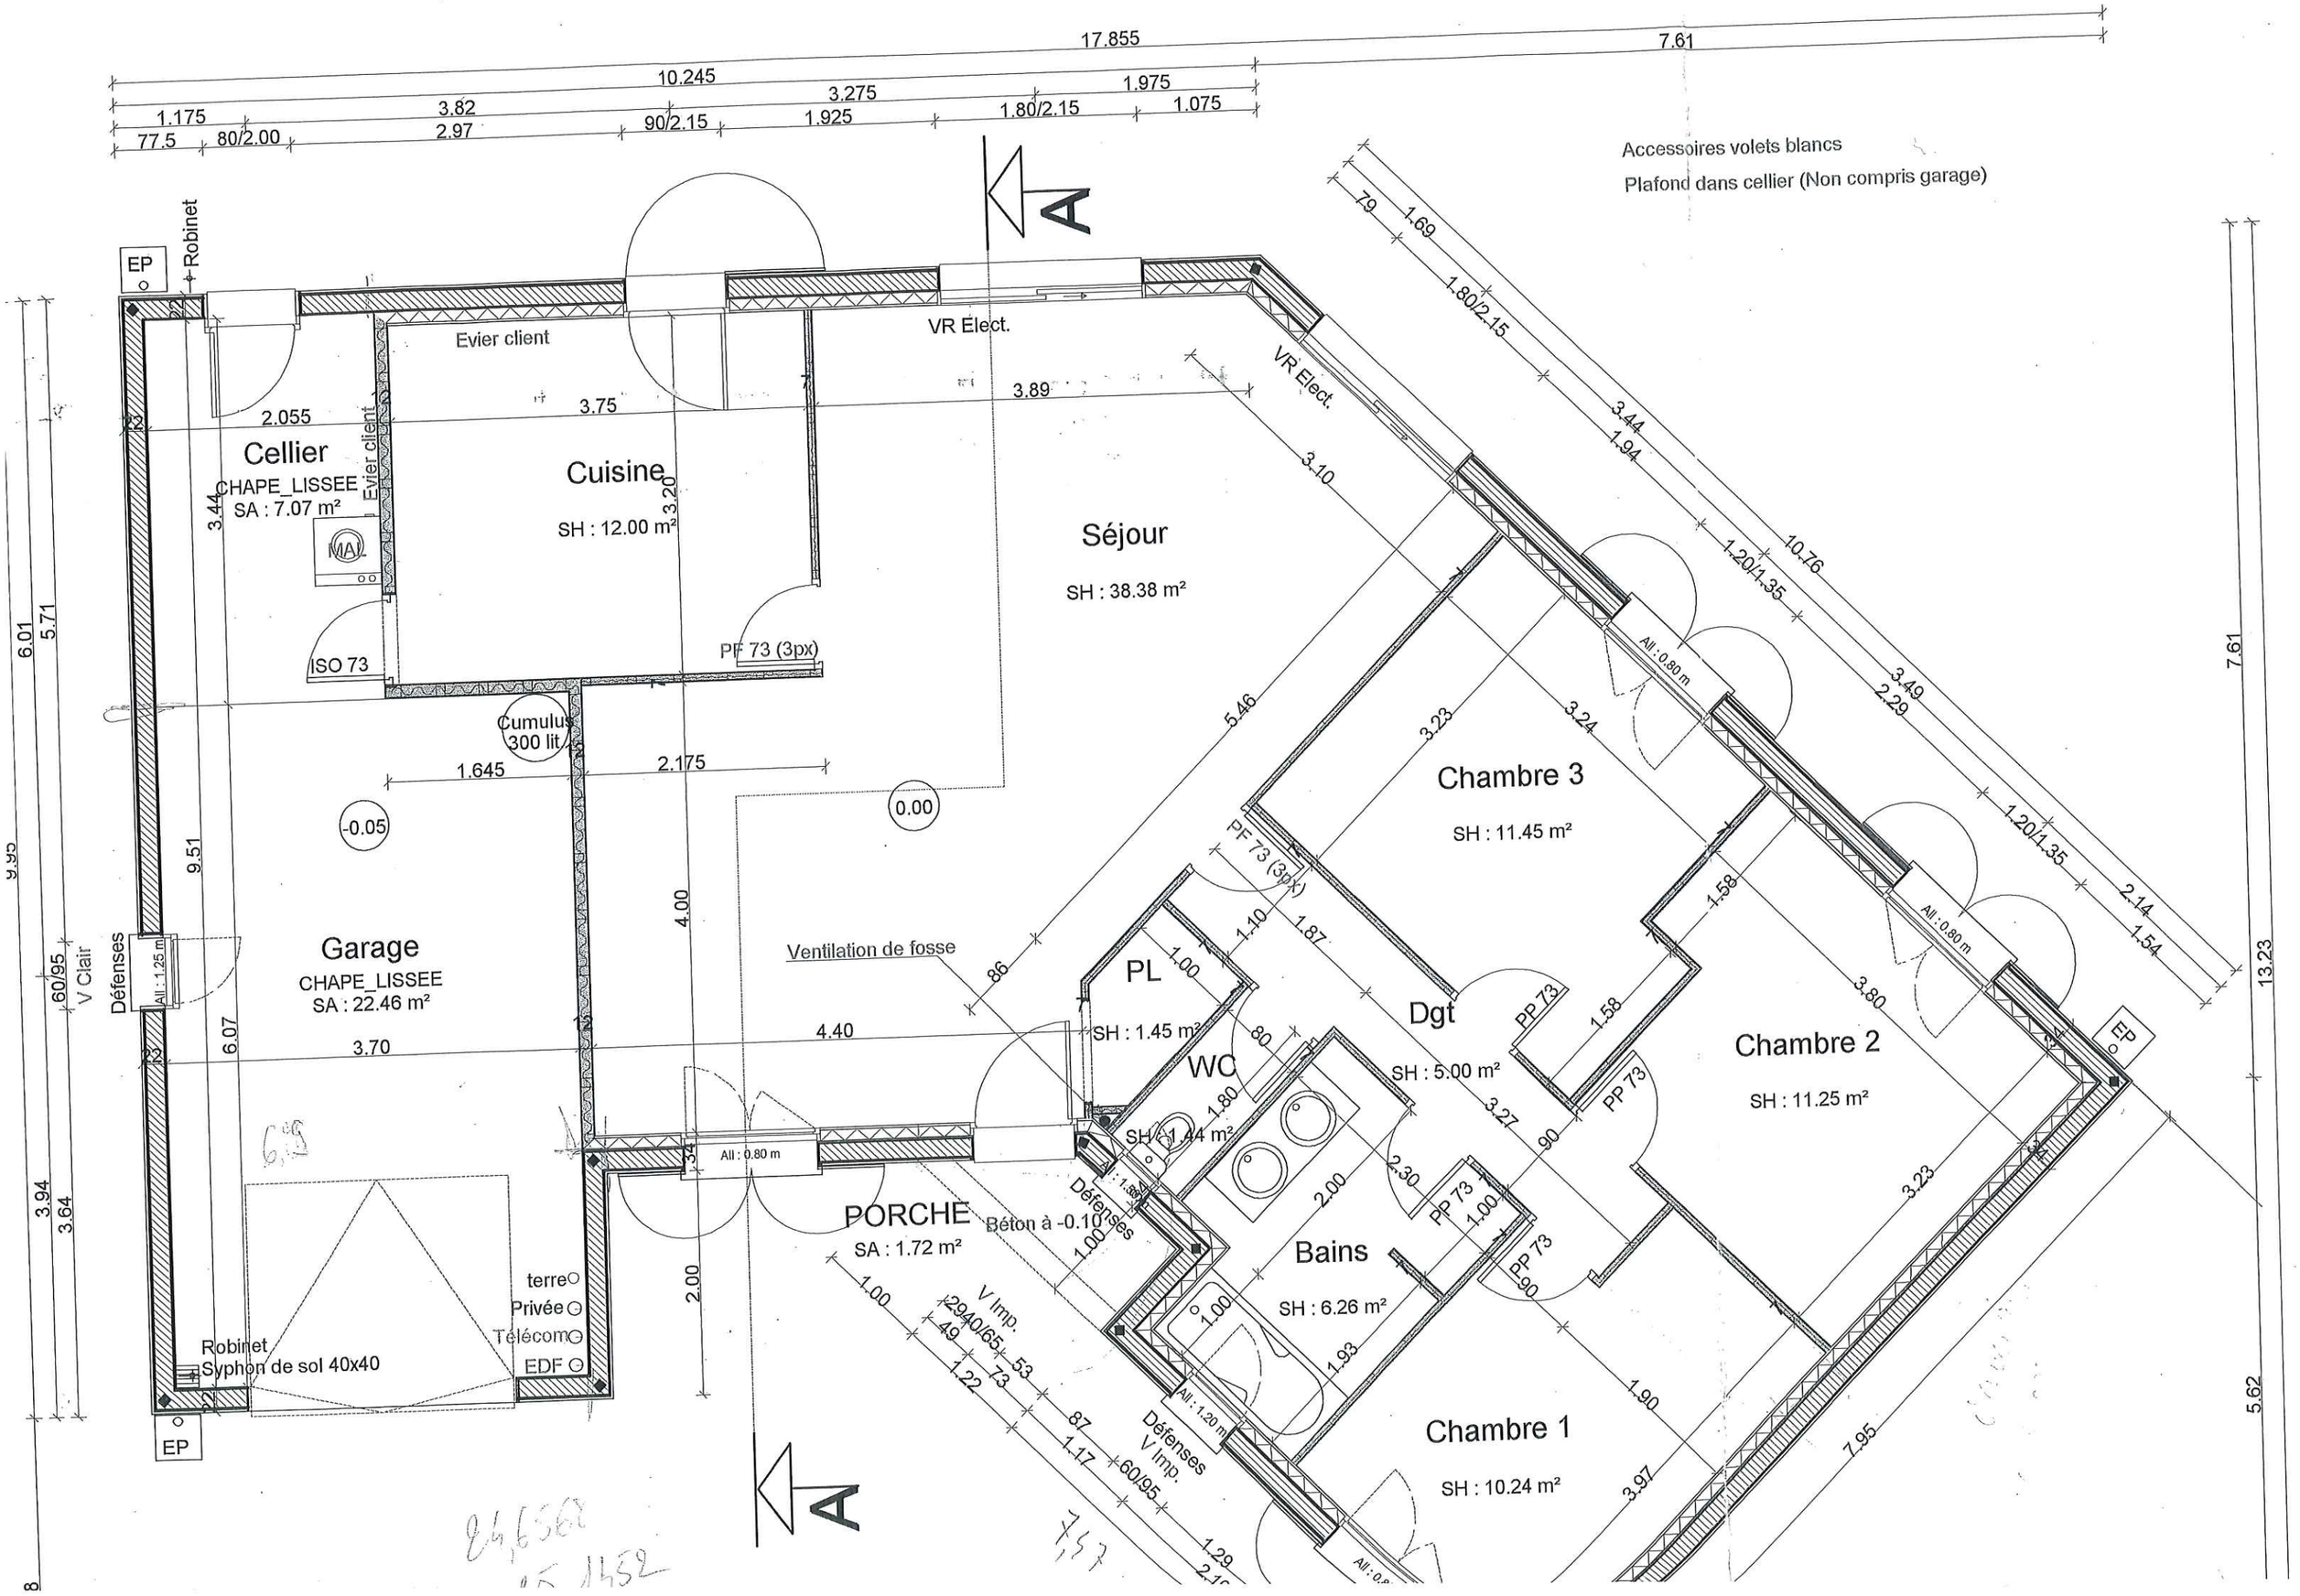
Accessoires volets blancs
Plafond dans cellier (Non compris garage)
Cellier
CHAPE_LISSEE
SA : 7.07 m²
Cuisine
SH : 12.00 m²
Séjour
SH : 38.38 m²
Garage
CHAPE_LISSEE
SA : 22.46 m²
Chambre 3
SH : 11.45 m²
Chambre 2
SH : 11.25 m²
Chambre 1
SH : 10.24 m²
Dgt
SH : 5.00 m²
PL
SH : 1.45 m²
WC
SH : 1.44 m²
Bains
SH : 6.26 m²
PORCHE
SA : 1.72 m²
Evier client
VR Elect.
ISO 73
PF 73 (3px)
Cumulus
300 lit
Ventilation de fosse
Béton à -0.10
Défenses
V Clair
V Imp.
Robinet
Syphon de sol 40x40
terre
Privée
Télécom
EDF
EP
PP 73
All : 0.80 m
All : 1.25 m
All : 1.20 m
17.855
7.61
10.245
3.275
1.975
1.175
3.82
1.925
1.80/2.15
1.075
77.5
80/2.00
2.97
90/2.15
13.23
5.62
6.01
5.71
9.95
3.94
3.64
6.07
9.51
4.00
4.40
3.70
2.055
3.75
3.89
3.10
5.46
3.24
3.23
1.58
3.80
3.27
2.30
2.00
1.93
1.90
3.97
7.95
1.645
2.175
-0.05
0.00
24,6560
15,1452

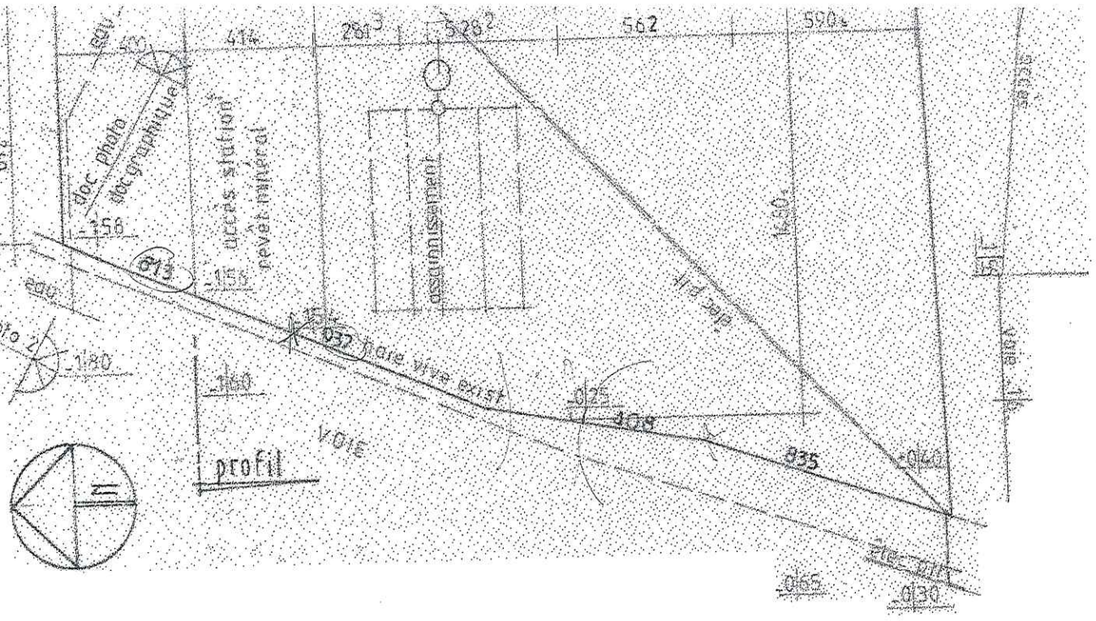
doc photo
doc graphique
accès station
revêt minéral
assainissement
haie vive exist
VOIE
profil
414
562
590
835
108
160
180
156
155
025
065
030
040

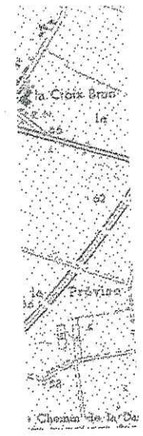
la Croix Brun
Prévino
Chemin de la Da

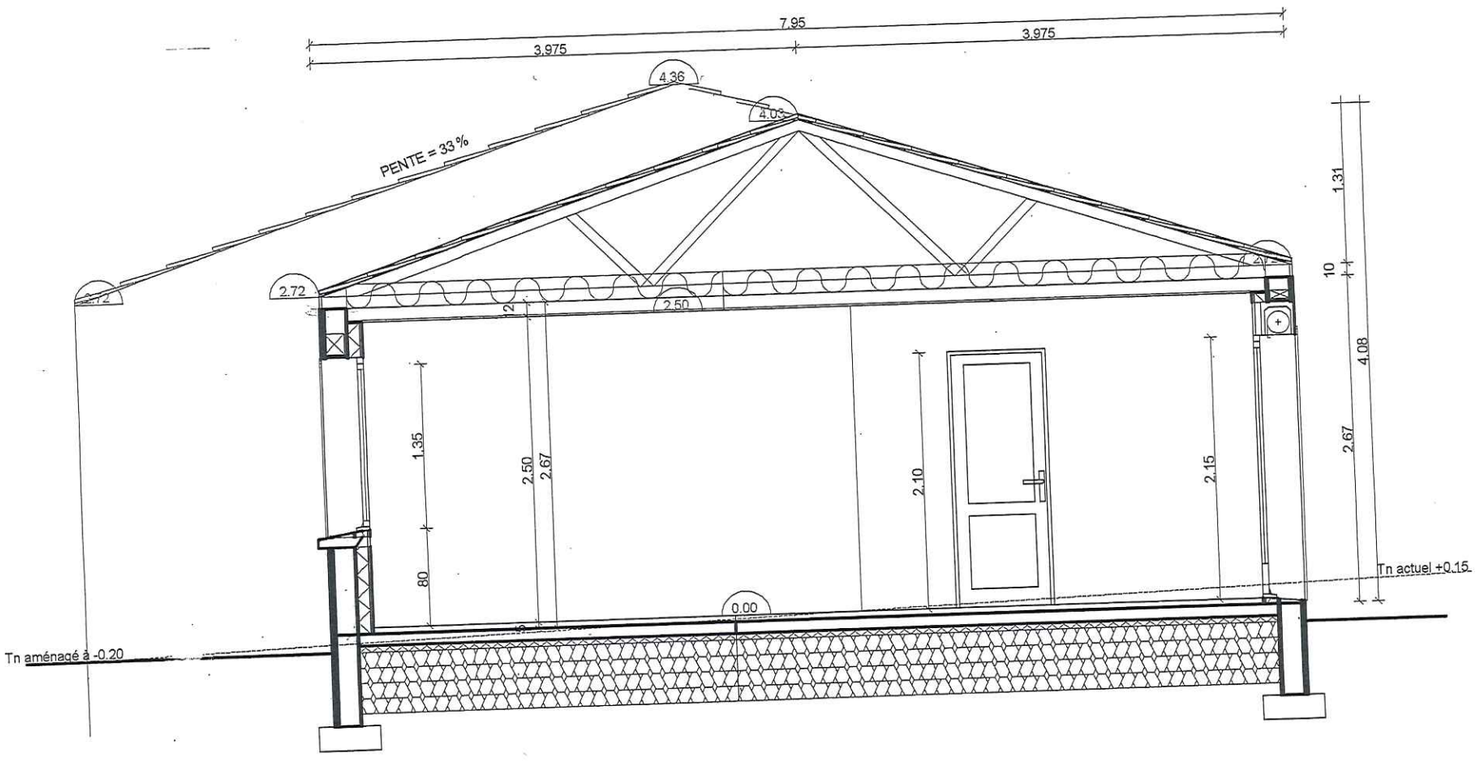
7.95
3.975
3.975
4.36
4.03
PENTE = 33 %
2.72
2.50
1.35
80
2.50
2.67
2.10
2.15
1.31
10
4.08
2.67
0.00
Tn actuel +0.15
Tn aménagé à -0.20

Coupe AA