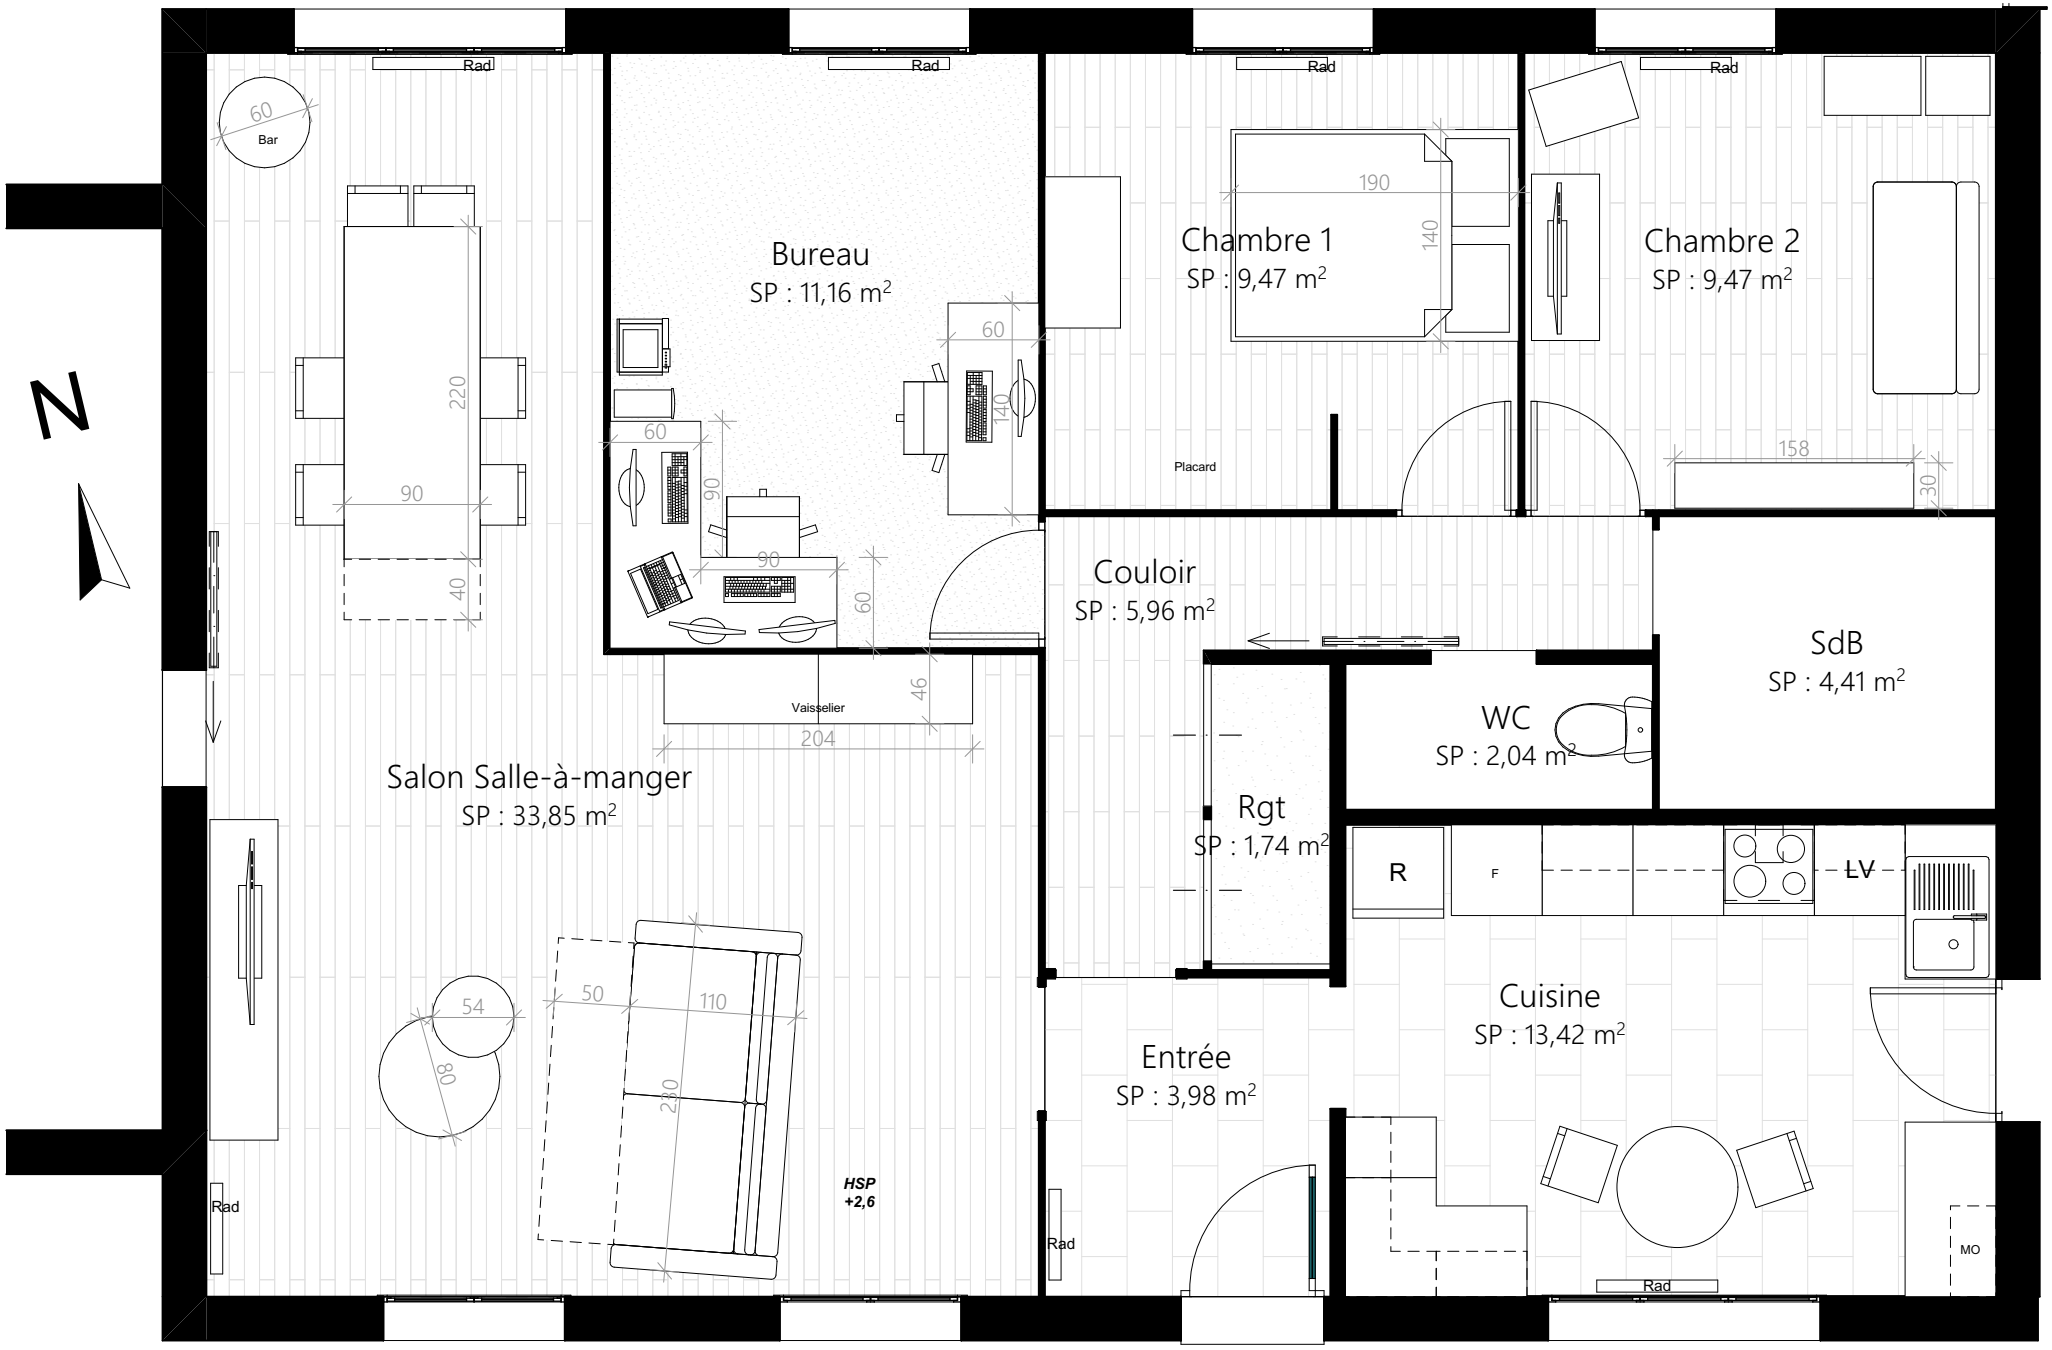

Ces plans ne sont pas des plans d'execution et n'engagent pas la responsabilité de l'architecte d'intérieur.

Rêv'L
Du rêve au réel
LAURENCE DUMONT
AGENCEMENT ET DESIGN D'ESPACES INTÉRIEURS

M. et Mme CHICAULT 28 rue des trois rois 79270 FRONTENAY-ROHAN-ROHAN	Restructuration intérieure partielle d'une maison d'habitation 28 rue des trois rois 79270 FRONTENAY-ROHAN-ROHAN	EXISTANT	Plan de l'existant - Mobilier seul - 50ème	
		02	CLT00002	2022 05 31